



Situace - dotčený úsek, úplná uzavírka

úplná uzavírka (frézování, pokládka nového povrchu)

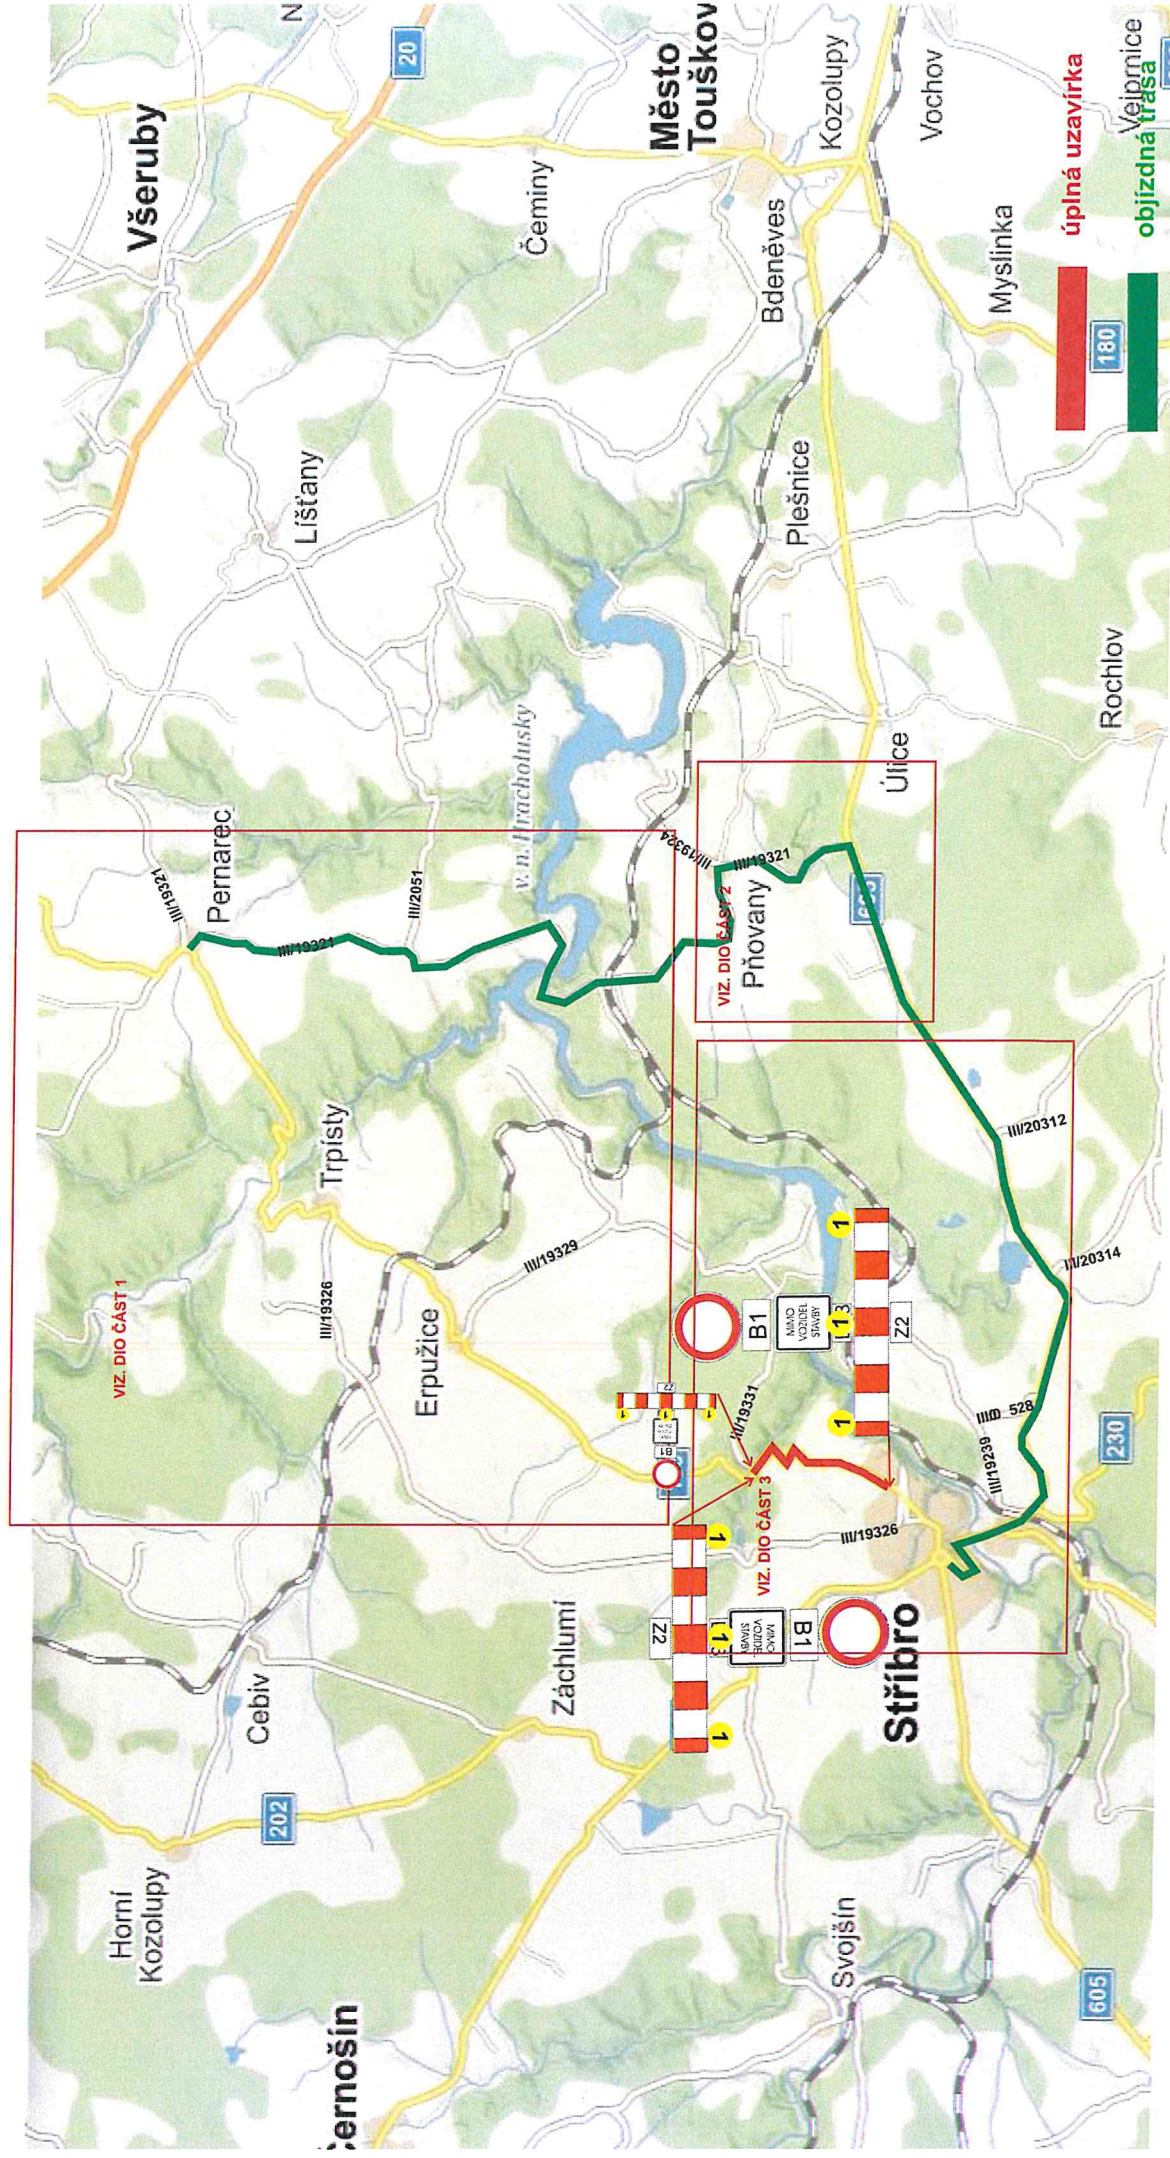


Návrh DIO - úplná uzavírka

ČÁST 1

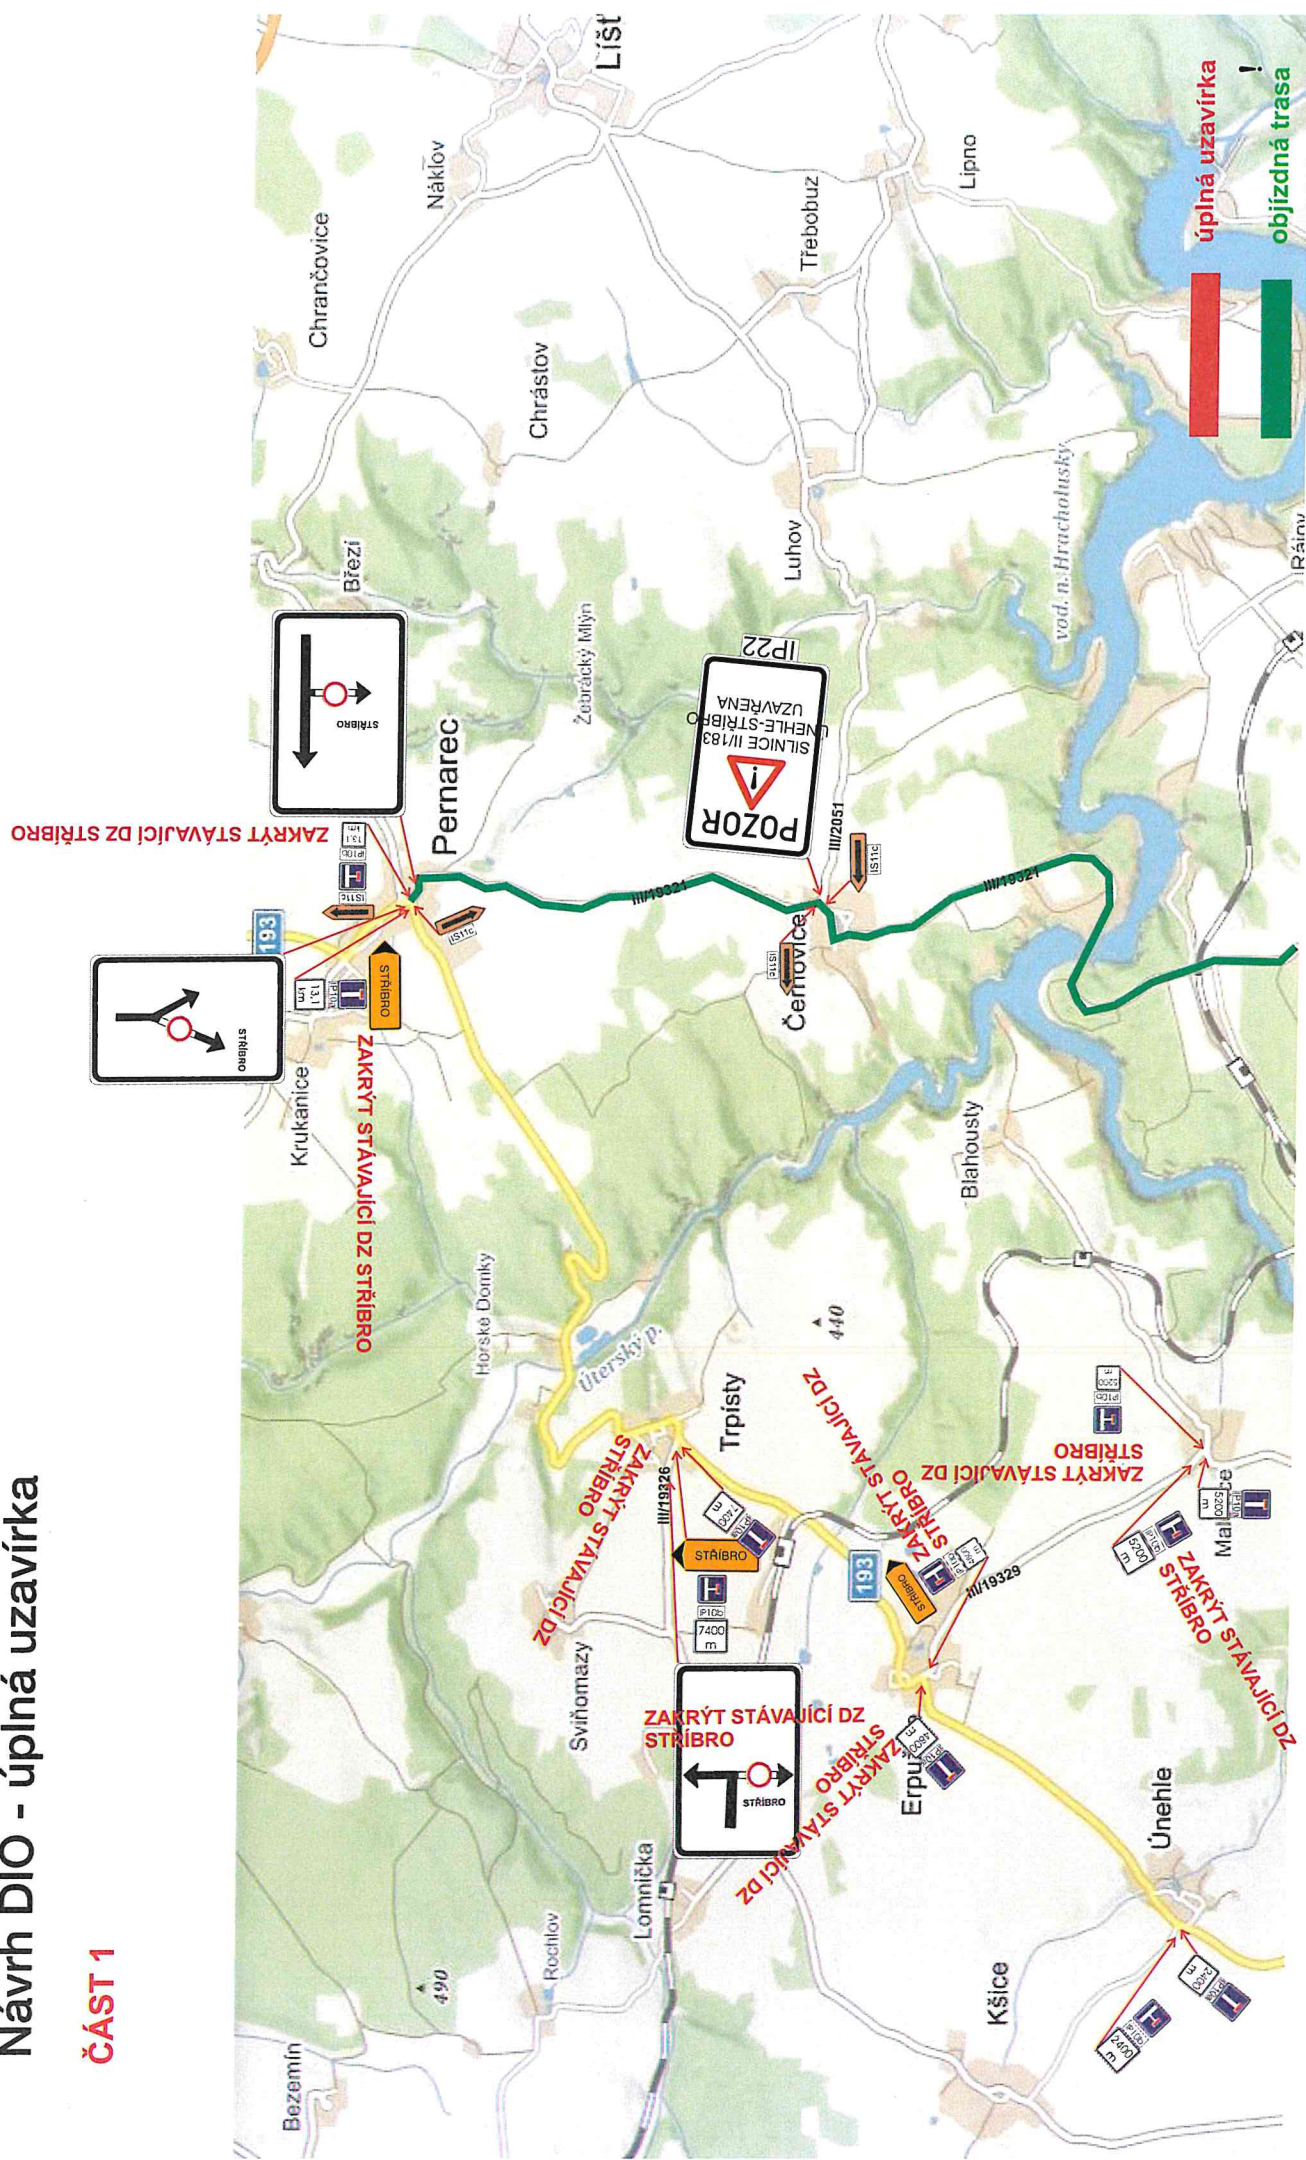

Návrh DIO - úplná uzavírka

ČÁST 2

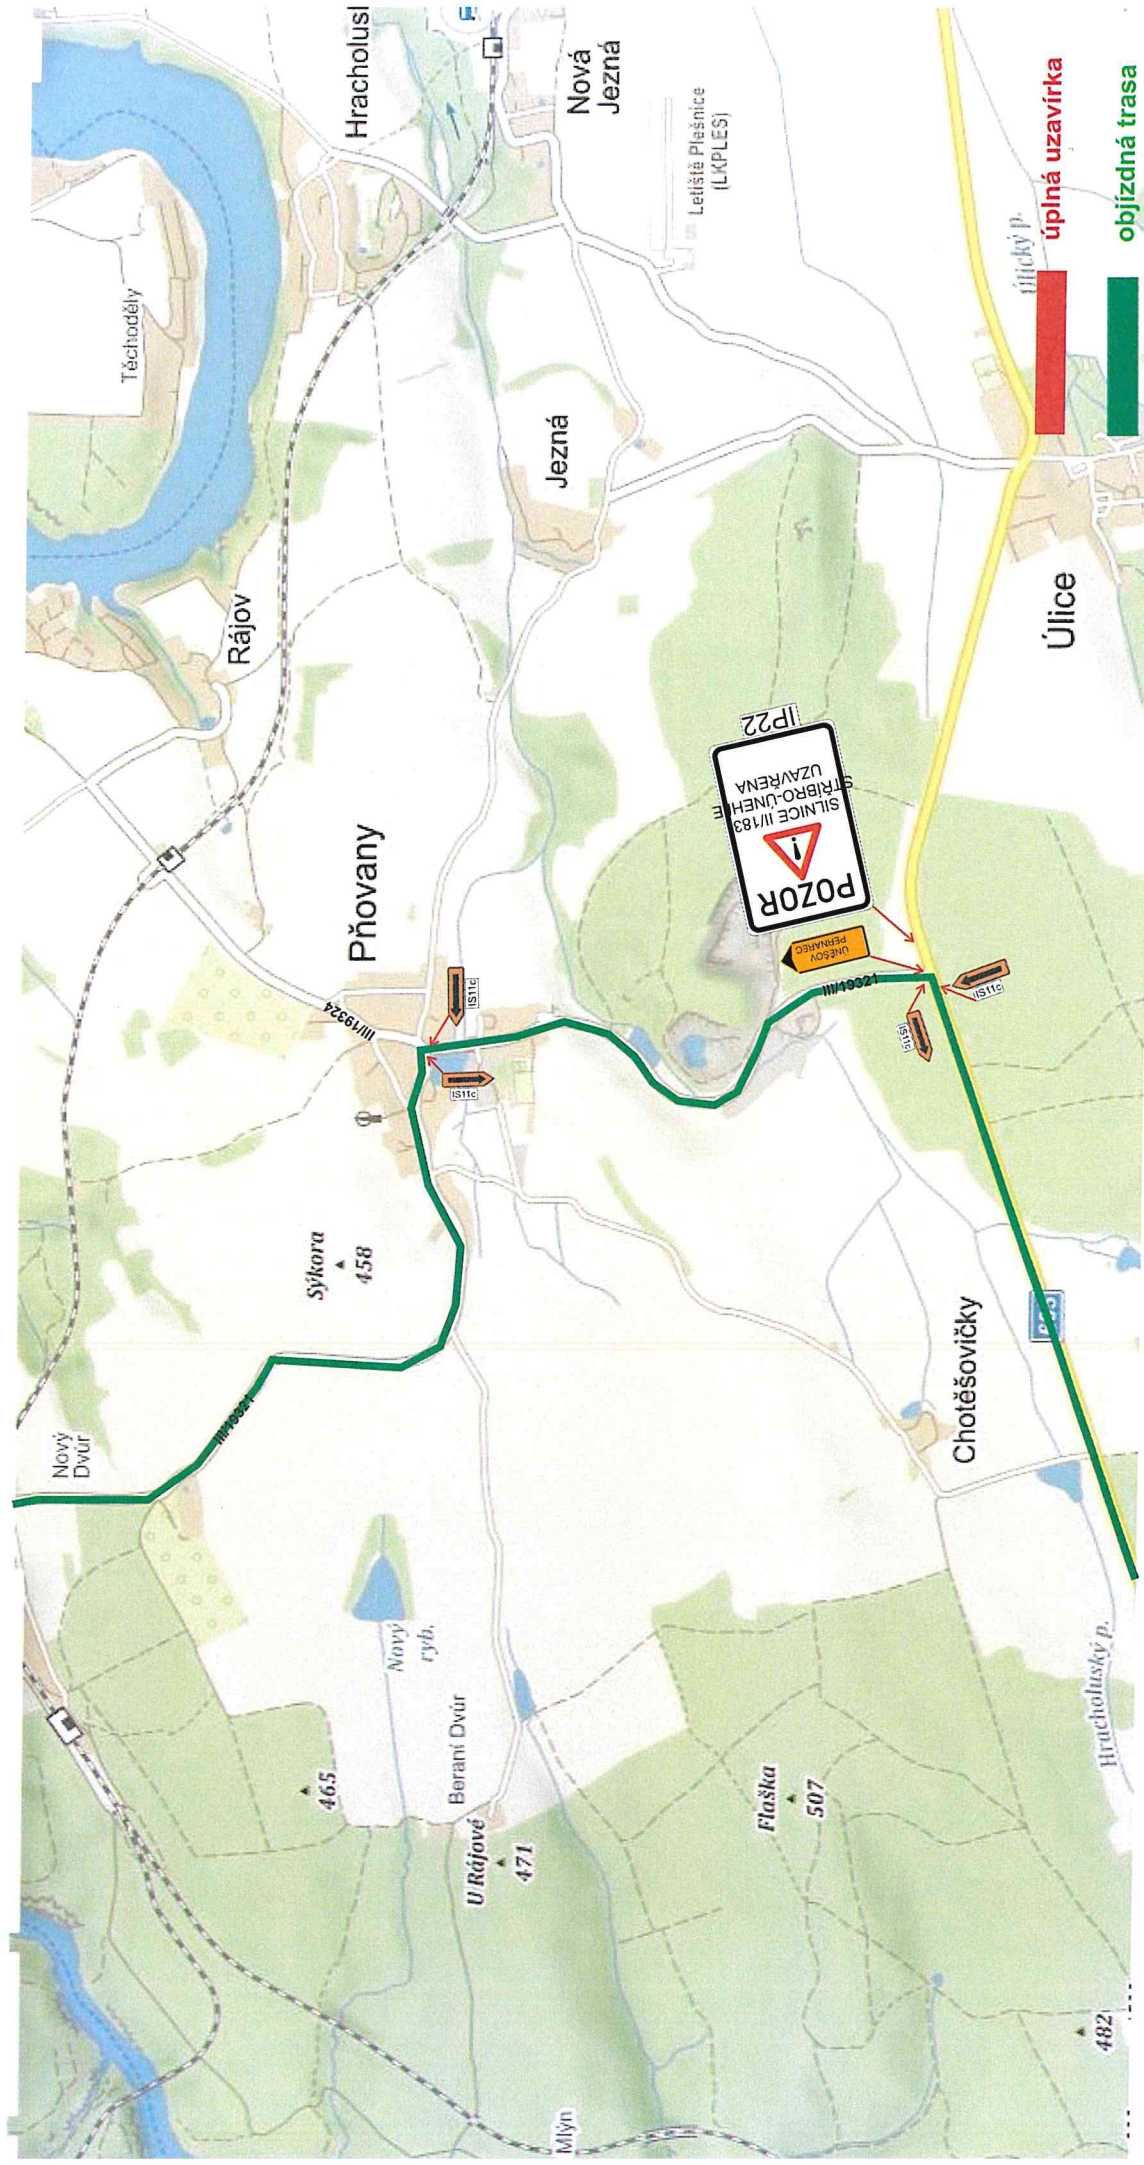

Návrh DIO - úplná uzavírka

CAST 3

