


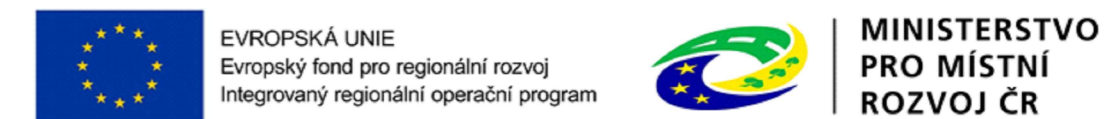

# LEGENDA

- ŘEŠENÉ ÚZEMÍ
  - DOPRAVNÍ INFRASTRUKTURA**
    - SILNICE S ASFALTOVÝM POVRCHEM
    - CESTY A PLOCHY ŠTĚRKOVÉ
    - CESTY A PLOCHY NEZPEVNĚNÉ BEZ UPRAVENÉHO POVRCHU
    - CESTY A PLOCHY DLÁŽDĚNÉ
    - CYKLOTRASA
    - TURISTICKÁ TRASA KČT
  - TECHNICKÁ INFRASTRUKTURA**
    - NADZEMNÍ VEDENÍ ELEKTRICKÉ ENERGIE NN
    - SDĚLOVACÍ A KOMUNIKAČNÍ VEDENÍ
    - VODOVOD
    - NÁDOBY NA SEPAROVANÝ ODPAD
  - VEGETAČNÍ PRVKY**
    - TRAVNATÉ PLOCHY
    - STÁVAJÍCÍ DŘEVINY
  - STAVBY A KONSTRUKCE**
    - BOŽÍ MUKA
    - KAMENNÉ TARASY
    - STUDNY
  - MOBILIÁR A VYBAVENOST**
    - OSVĚTLENÍ
    - LAVIČKY
    - ODPADKOVÝ KOŠ
    - INFORMAČNÍ TABULE
  - PROBLÉMY A ZÁVADY**
    - NEVHODNÉ STROMY
    - STAV A VYUŽITÍ PLOCH OBJEKTŮ
      - 1 - ŠPATNÝ STAV OBJEKTU POŽÁRNÍ ZBRONJICE
      - 2 - NEUPRAVENÁ A NEUDRŽOVANÁ PLOCHA ZELENĚ
      - 4 - NEVHODNÉ ŘEŠENÝ PROSTOR S KONTEJNERY NA SEPAROVANÝ ODPAD
      - 3 - NEVHODNÝ OBJEKT ZASTÁVKY
  - LIMITY**
    - PAMÁTKOVÁ OCHRANA
- POZNÁMKA:** CELÉ ŘEŠENÉ ÚZEMÍ JE ÚZEMÍM S POTENCIÁLNÍMI ARCHEOLOGICKÝMI NÁLEZY. Z DŮVODU PŘEHLEDNOSTI VÝKRESU NENÍ TENTO JEVI ZAKRESLEN



Vyhotořil: GpS Šedivý spol. s r.o.		Název: Městský úřad Stříbro, náměstí 63, Stříbro	
Objevnatel: Royal HaskoningDHV, Sokolovská 100/94, 186 00 Praha 8		Měřítko: 1:500	
Název akce: VÝŠKOPISNÉ A POLOHOPISNÉ ZAMĚŘENÍ TERÉNU		Měřítko: 1:500	
Lokalita: pp.č. 686, 16, 456, 457/3, 448/1, 2, 3, 4		Měřítko: 1:500	

- MAPOVÝ PODKLAD**
- mapa KN
  - polohopis
  - komunikace
  - vrstevnice
  - sloup betonový
  - lampa
  - vpusť
  - strom
  - čtvero bodu
  - výška bodu

<b>ÚZEMNÍ STUDIE VEŘEJNÝCH PROSTRANSTVÍ ORP STŘÍBRO</b>			
<b>STUDIE REVITALIZACE VEŘEJNÉHO PROSTRANSTVÍ V SÍDLĚ ŘEŠÍN</b>			
POŘIZOVATEL:	MĚSTSKÝ ÚŘAD STŘÍBRO ODBOR VÝSTAVY A ÚZEMNÍHO PLÁNOVÁNÍ MASARYKOVO NÁMĚSTÍ 63 349 01 STŘÍBRO		
ZPRACOVATEL:	HaskoningDHV CZECH REPUBLIC, SPOL. S.R.O. SOKOLOVSKÁ 100/94 186 00 PRAHA 8		
ZPRACOVATELSKÝ TÝM:	RNDr. Milan Svoboda, zodpovědný projektant, autorizovaný architekt ČKA 02463 Ing. Pavlína Karbanová Krásná Ing. Václav Štěpán Ing. Jan Cihlář		
VÝKRES:	2 PROBLÉMOVÝ VÝKRES		FORMÁT: A2
DATUM:	KVĚTEN 2018	MĚŘÍTKO:	1:500