




- LEGENDA**
- ŘEŠENÉ ÚZEMÍ
 - DOPRAVNÍ INFRASTRUKTURA**
 - SILNICE S ASFALTOVÝM POKRYTÍM
 - CESTY A PLOCHY ŠTĚRKOVÉ
 - CYKLOTRASA
 - TURISTICKÁ TRASA KČT A NAUCNÁ STEZKA ÚLOMÍ NEZDÍKOVÉHO A ÚTERKÉHO POTOKA
 - TECHNICKÁ INFRASTRUKTURA**
 - NADZEMNÍ VEDENÍ ELEKTRICKÉ ENERGIE VN VČETNĚ OP
 - NADZEMNÍ VEDENÍ ELEKTRICKÉ ENERGIE NN VČETNĚ OP
 - PODZEMNÍ KABELOVÉ VEDENÍ NN
 - SDĚLOVACÍ A KOMUNIKAČNÍ VEDENÍ
 - VODOVOD
 - KANALIZACE
 - STŘEDOTLAKÝ PLYNOVOD
 - PLOCHY A VEGETAČNÍ PRVKY**
 - ZAHŘADY
 - ZPF - TRVALÝ TRAVNÍ POROST
 - TRAVNATE PLOCHY
 - STAVAJÍCÍ STROMY
 - SKATEBOARDOVÉ HRŠTĚ
 - PROBLÉMY A ZÁVADY
 - 1 - OP VEDENÍ ELEKTRICKÉ ENERGIE
 - 2 - SKLÁDKA DŘEVA
 - CHYBĚJÍCÍ PROPOJENÍ KE SKATEBOARDOVÉMU HRŠTĚ
 - LMITY**
 - OCHRANNÁ PÁSMA VEDENÍ TI
 - CÍLE ŘEŠENÉ ÚZEMÍ JE ÚZEMÍM S POTENCIÁLNÍMI ARCHEOLOGICKÝMI NÁLEZY, Z DŮVODU PŘEHLEDNOSTI VÝKRESU NENÍ TENTO ŽEV ZAKRESLEN

- LEGENDA**
- mapa KN
 - polohopis
 - komunikace
 - sloup betonový
 - lampa
 - vstup
 - el. skřín
 - kanalizační šachta
 - strom
 - číslo bodu
 - výška bodu

Vyhotořil:	GpS Šedivý spol. s r.o.	Společnost: 18283	18283
Objednatel:	Royal HasaniingDIV Sokolovská 100/94, 186 00 Praha8	Stavba: 18283	18283
Název akce:	VÝŠKOPISNÉ A POLHOPIŠNÉ ZAMĚŘENÍ TERÉNU	Datum: 10/2017	10/2017
Lokalita:	ppč. 138/2,17,24,26,34,35,36 KN	Stavba: S-JTSK	S-JTSK
		Měřítko: 1:550	1:550
		Objednatel: Bp.v.	Bp.v.
		Datum: 24/3/2017	24/3/2017

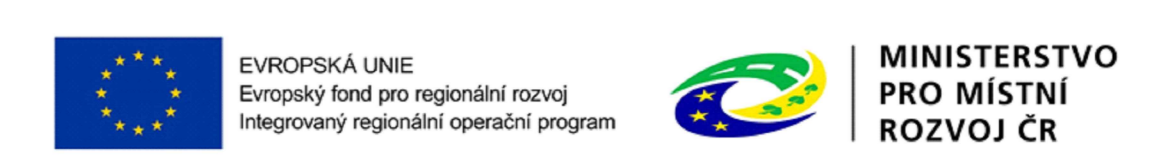

ÚZEMNÍ STUDIE VEŘEJNÝCH PROSTRANSTVÍ ORP STRÁŽNICE			
STUDIE REVITALIZACE VEŘEJNÉHO PROSTRANSTVÍ V SÍDLĚ BEZDRUŽICE - PLOCHA BEZDRUŽICE - VÝCHOD			
POŘIZOVATEL:	MĚSTSKÝ ÚŘAD STRÁŽNICE ODBOR VÝSTAVY A ÚZEMNÍHO PLÁNOVÁNÍ MASARYKOVO NÁMĚSTÍ 63 369 01 STRÁŽNICE		
ZPRACOVATEL:	HasaniingDIV CZECH REPUBLIC, SPOL. S R.O. SOKOLOVSKÁ 100/94 186 00 PRAHA 8		
ZPRACOVATELSKÝ TÝM:	RNDr. Milan Svoboda, zodpovědný projektant, Ing. Pavlína Karbanová Křísová, autorizovaný architekt ČKA 02463 Ing. Vladimír Štěpán Ing. Jan Čihák		
VÝKRES:	2 PROBLÉMOVÝ VÝKRES	FORMÁT: A0	
DATUM:	KVĚTEN 2018	MĚŘÍTKO:	1:500