


# Příloha č. 2 k OZV o MP za užívání veřejného prostranství

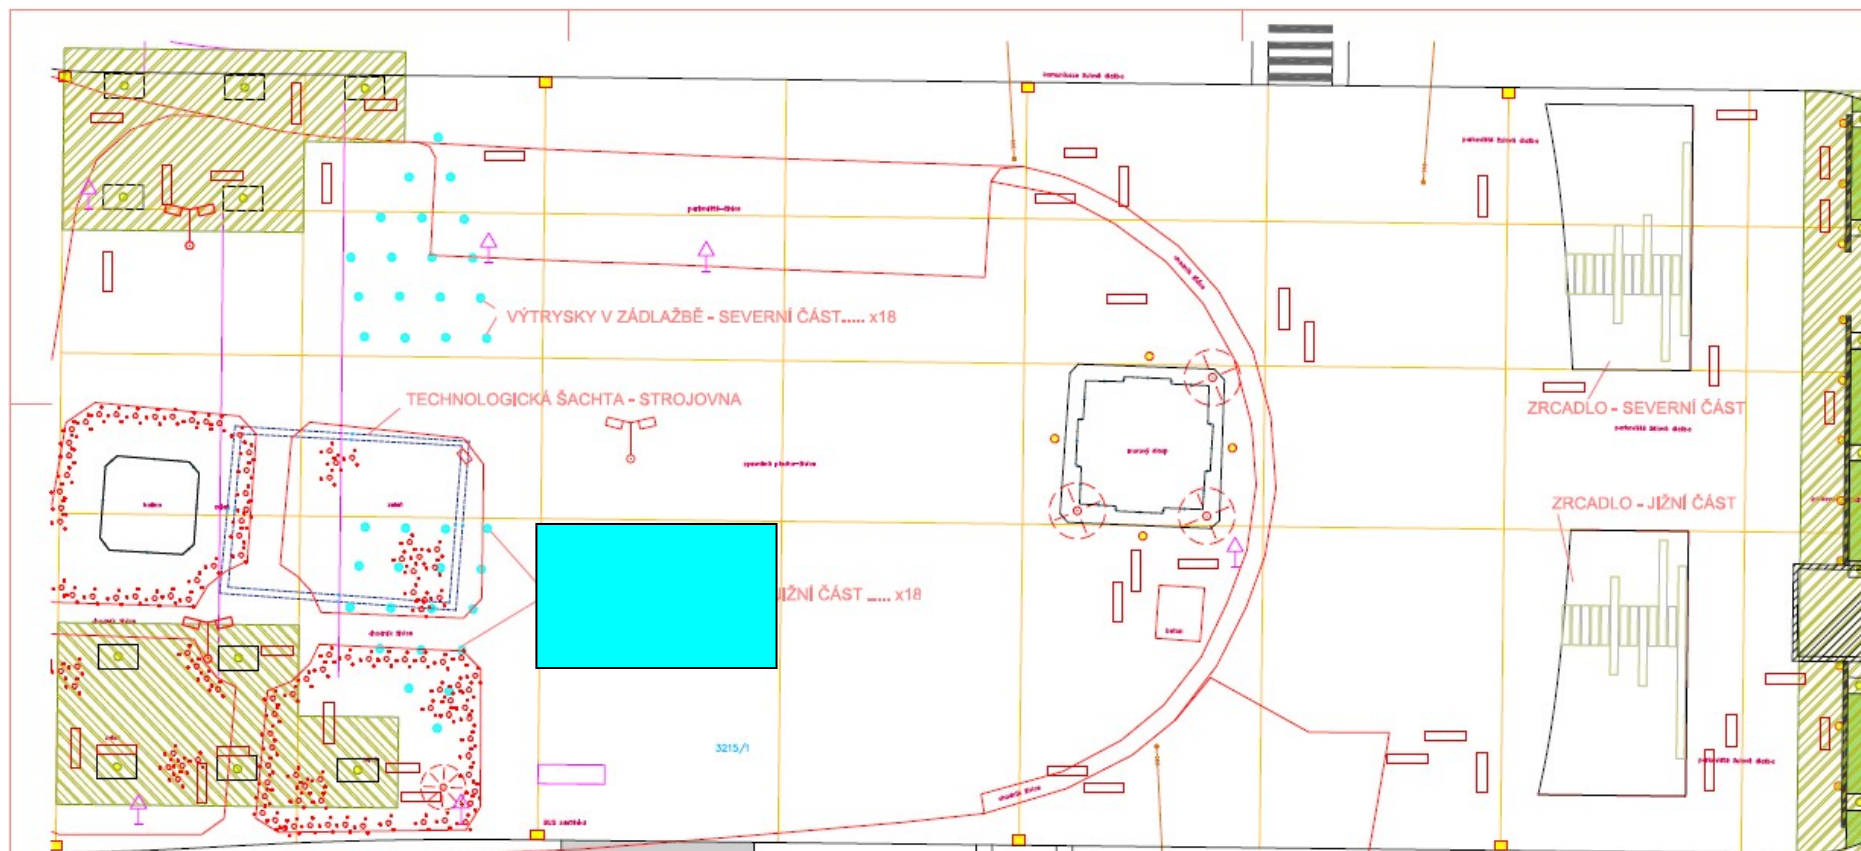

Legenda:

Barevný rastr vymezení veřejného prostranství při trzích a při pořádání Farmářských trhů v prostoru náměstí

zvýšená sazba čl. V, odst. 4, písm. c)