


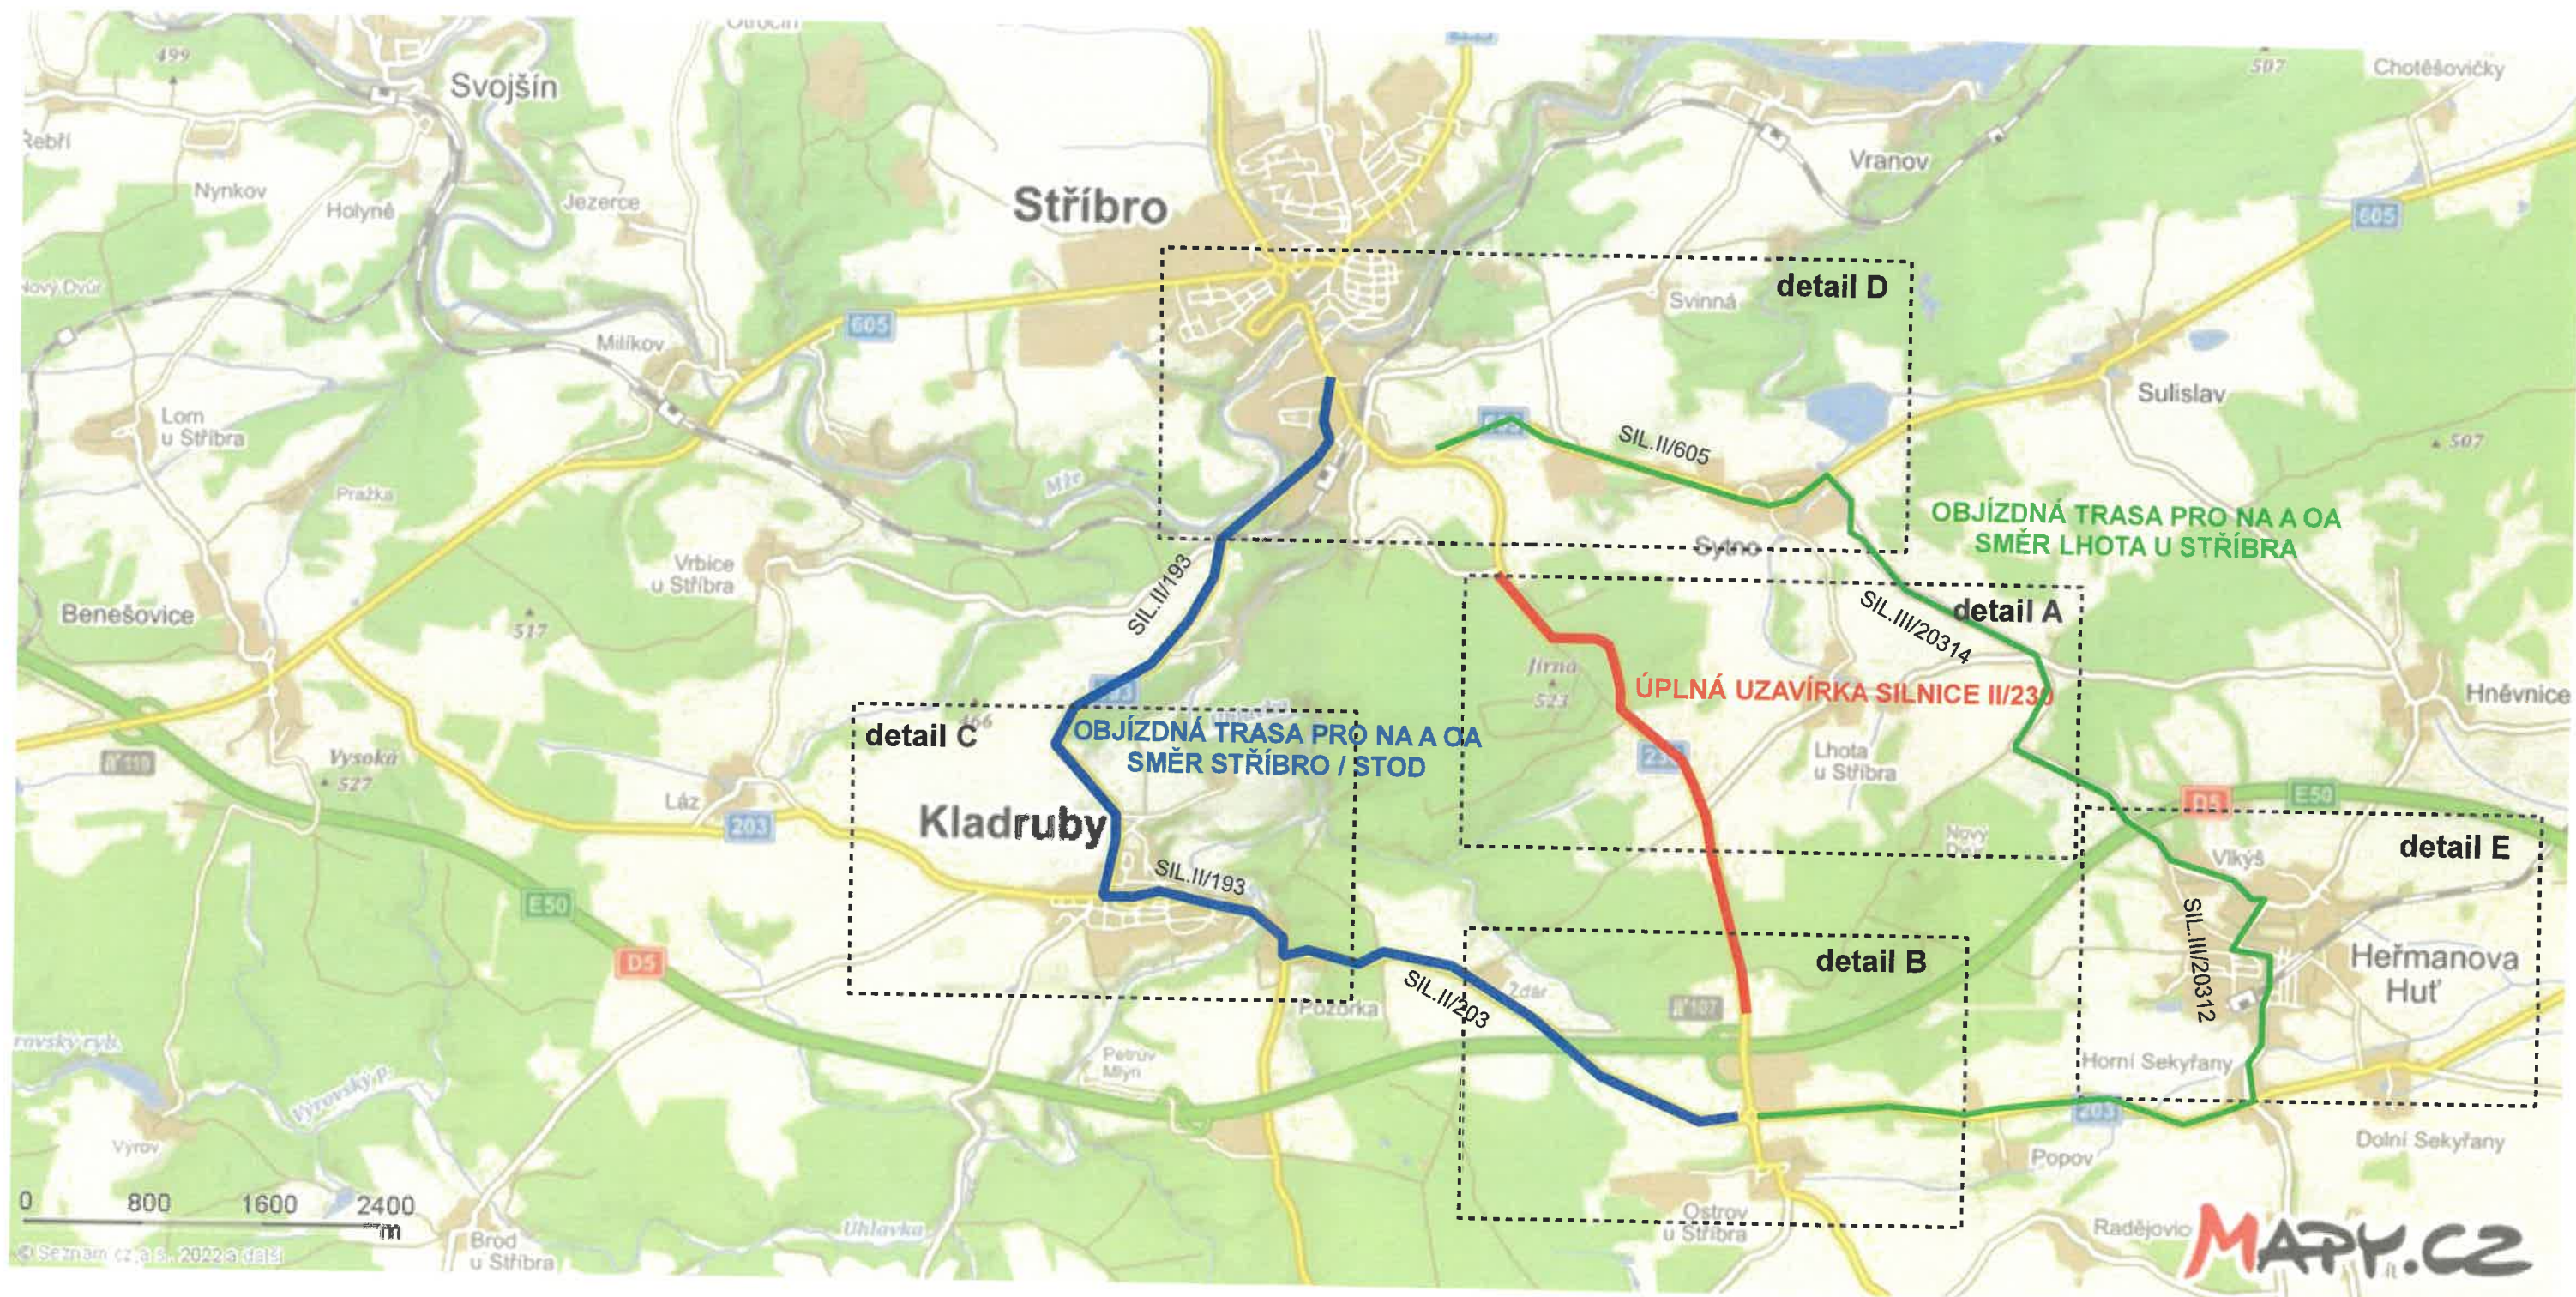


Poddodavatel: **DEKAKOM plus s.r.o.**
 Sídlo: Pražská 1178/II, 337 01 Rokycany
 IČO:26373611
 Zpracoval: Lucie Radová

Název stavby:
 „II/230 Stříbro – dálnice D5, úsek 2“

Datum: 04/2022

Název objektu: DIO – úplná uzavírka
 Část DIO: SITUACE OBJÍZDNÝCH TRAS - CELKOVÁ

Č.výkresu: **1**
 REVIZE Č. 1

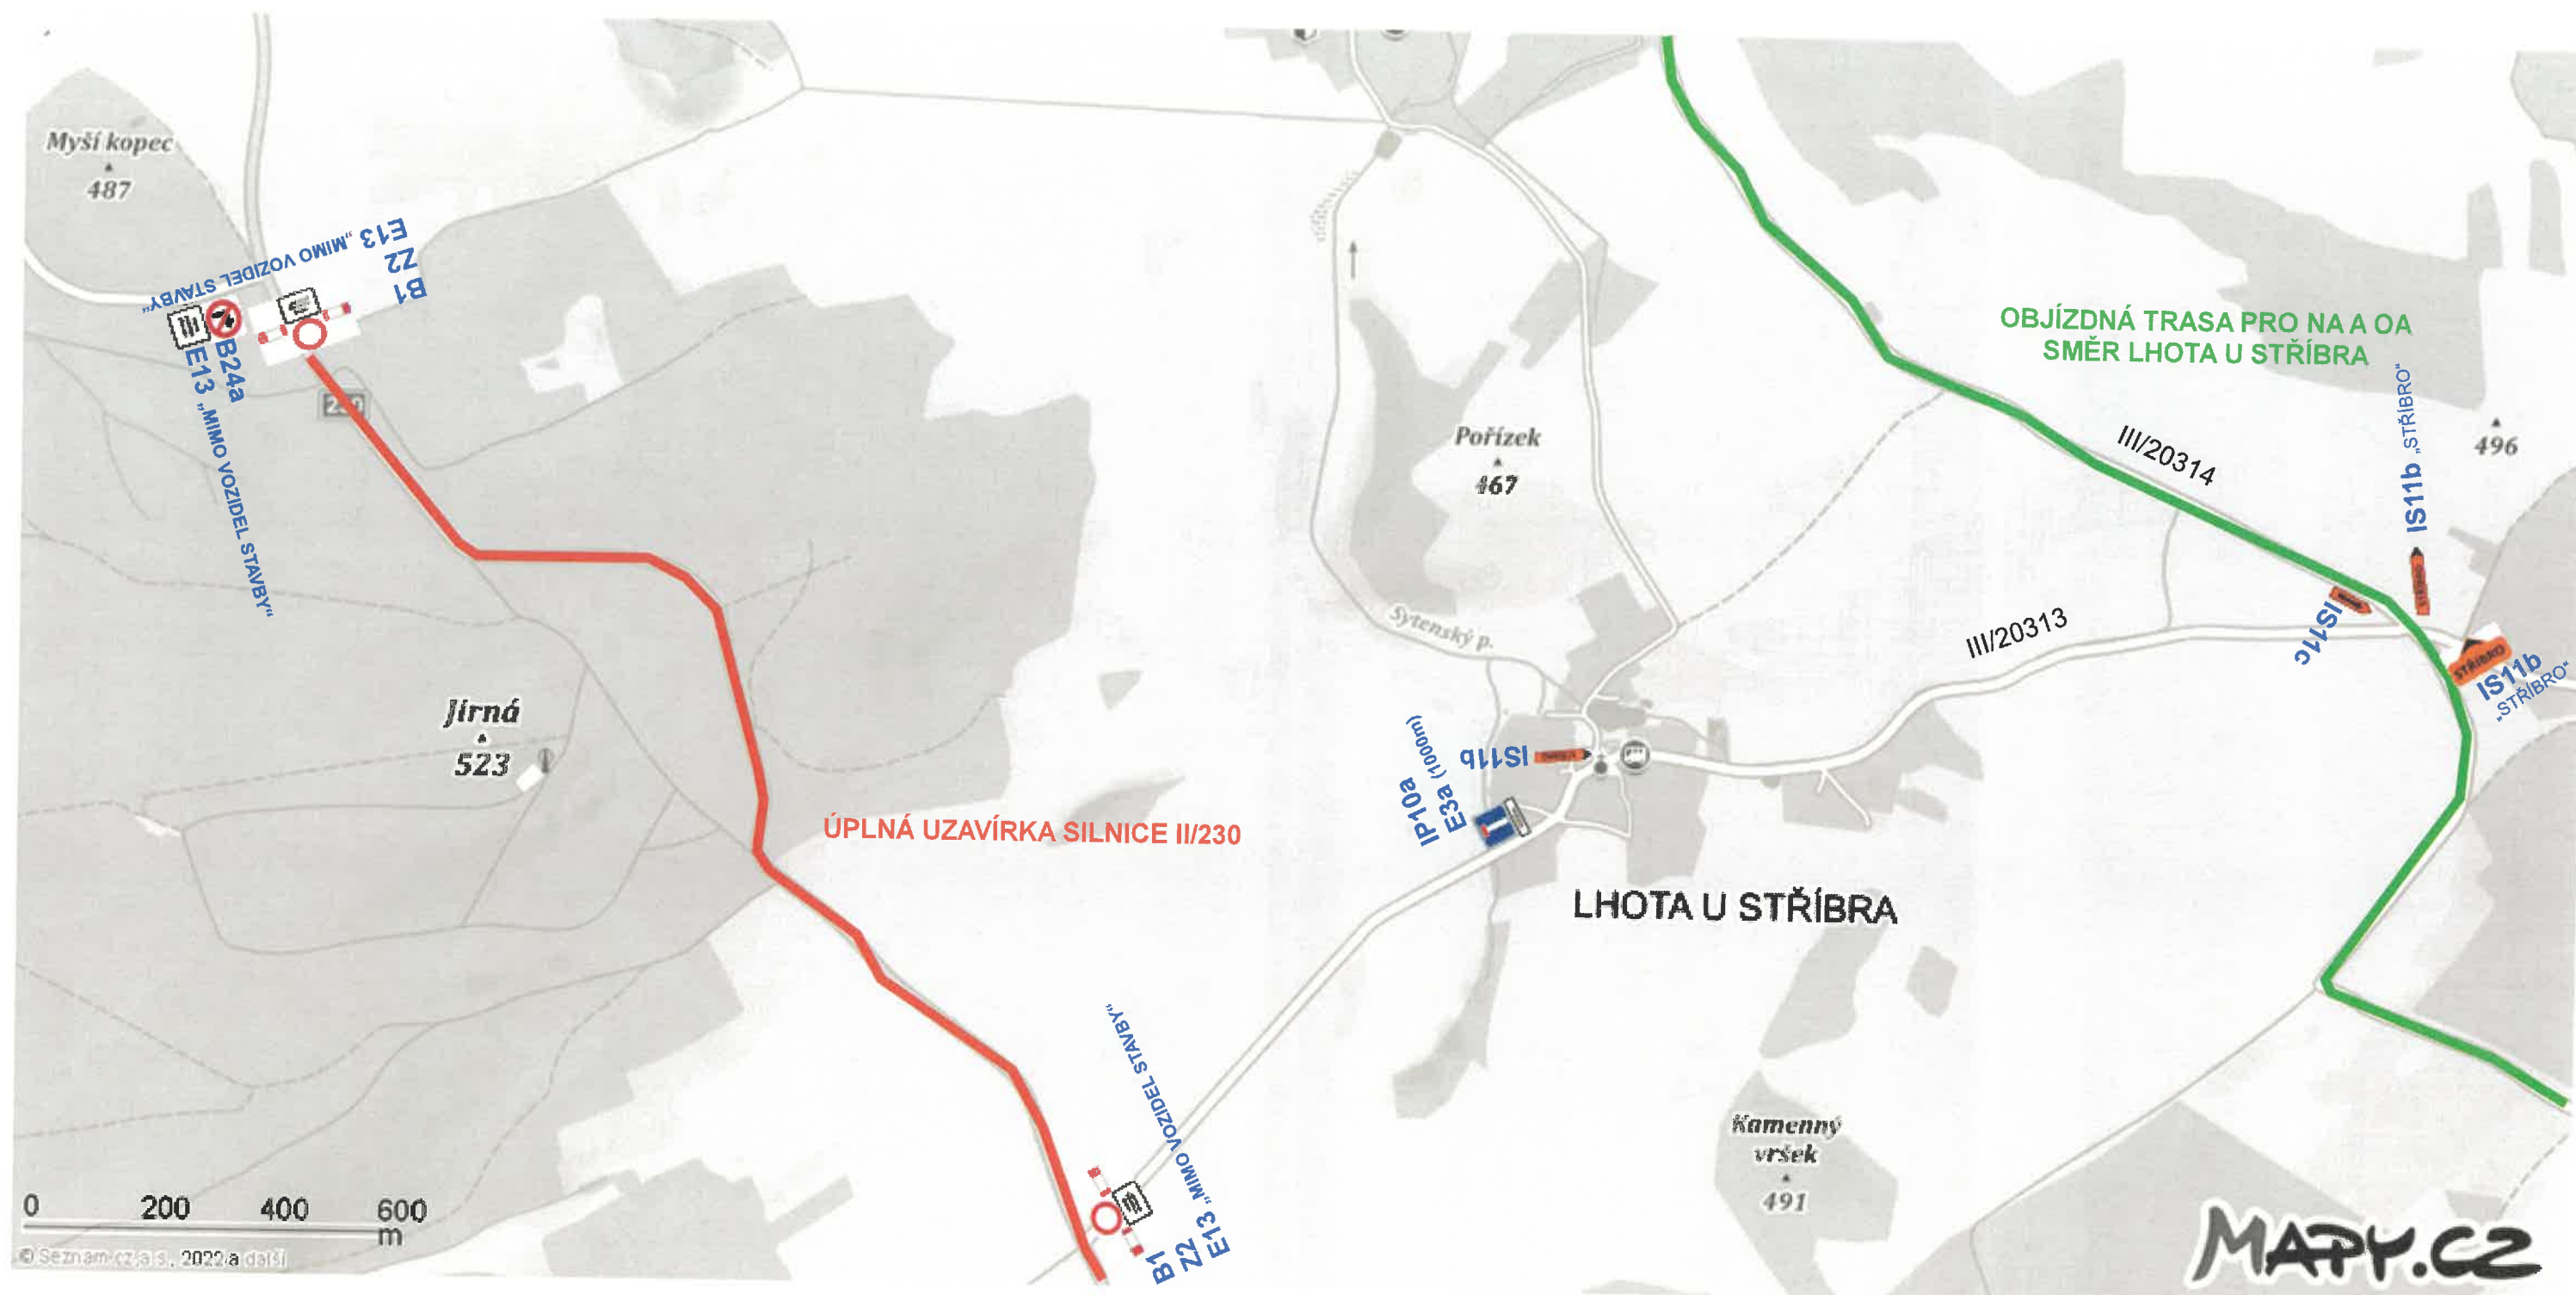


Poddodavatel: DEKAKOM plus s.r.o. Sídlo: Pražská 1178/II, 337 01 Rokycany IČO:26373611 Zpracoval: Lucie Radová	
Název stavby: „II/230 Stříbro – dálnice D5, úsek 2“	Datum: 04/2022
Název objektu: DIO – úplná uzavírka Část DIO: DETAIL „A“	Č.výkresu: 2 REVIZE Č. 1


Poddodavatel: **DEKAKOM plus s.r.o.**
 Sídlo: Pražská 1178/II, 337 01 Rokycany
 IČO: 26373611
 Zpracoval: Lucie Radová

<u>Název stavby:</u> „II/230 Stříbro – dálnice D5, úsek 2“	Datum: 04/2022
<u>Název objektu:</u> DIO – úplná uzavírka <u>Část DIO:</u> DETAIL „B“	Č.výkresu: 3 REVIZE Č. 1

Datum: 04/2022

Č.výkresu: **3**
REVIZE Č. 1

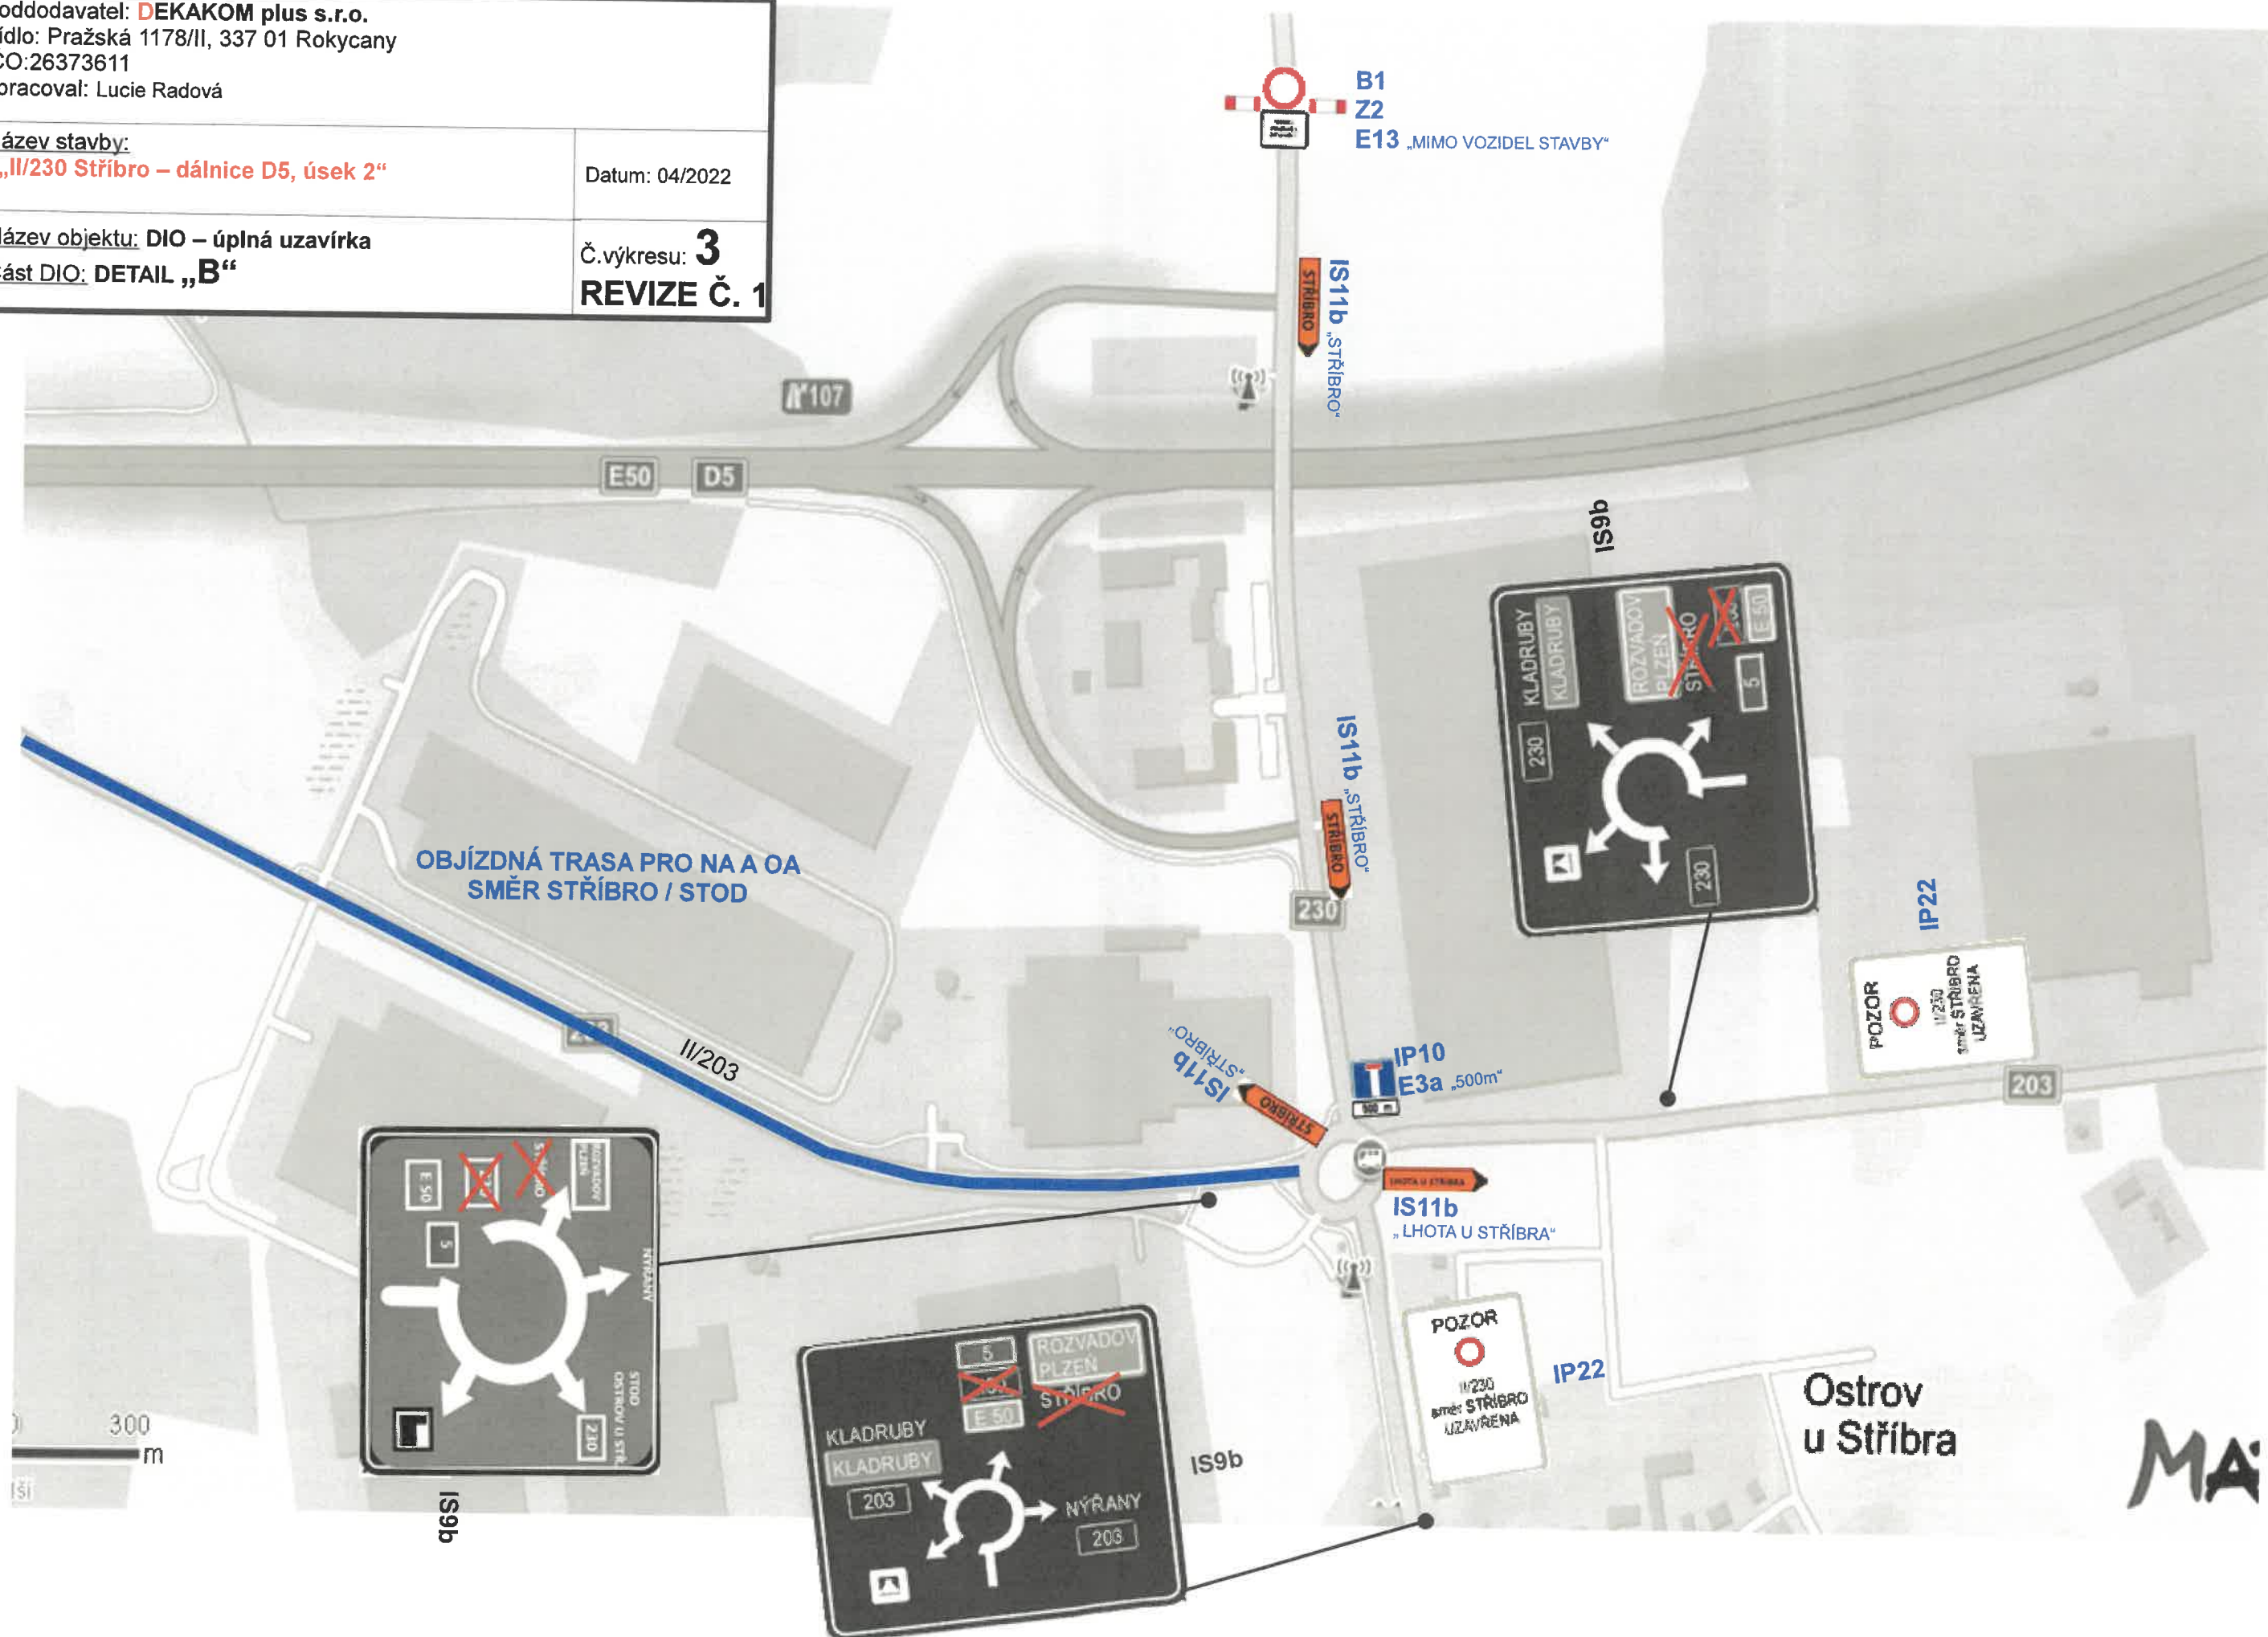

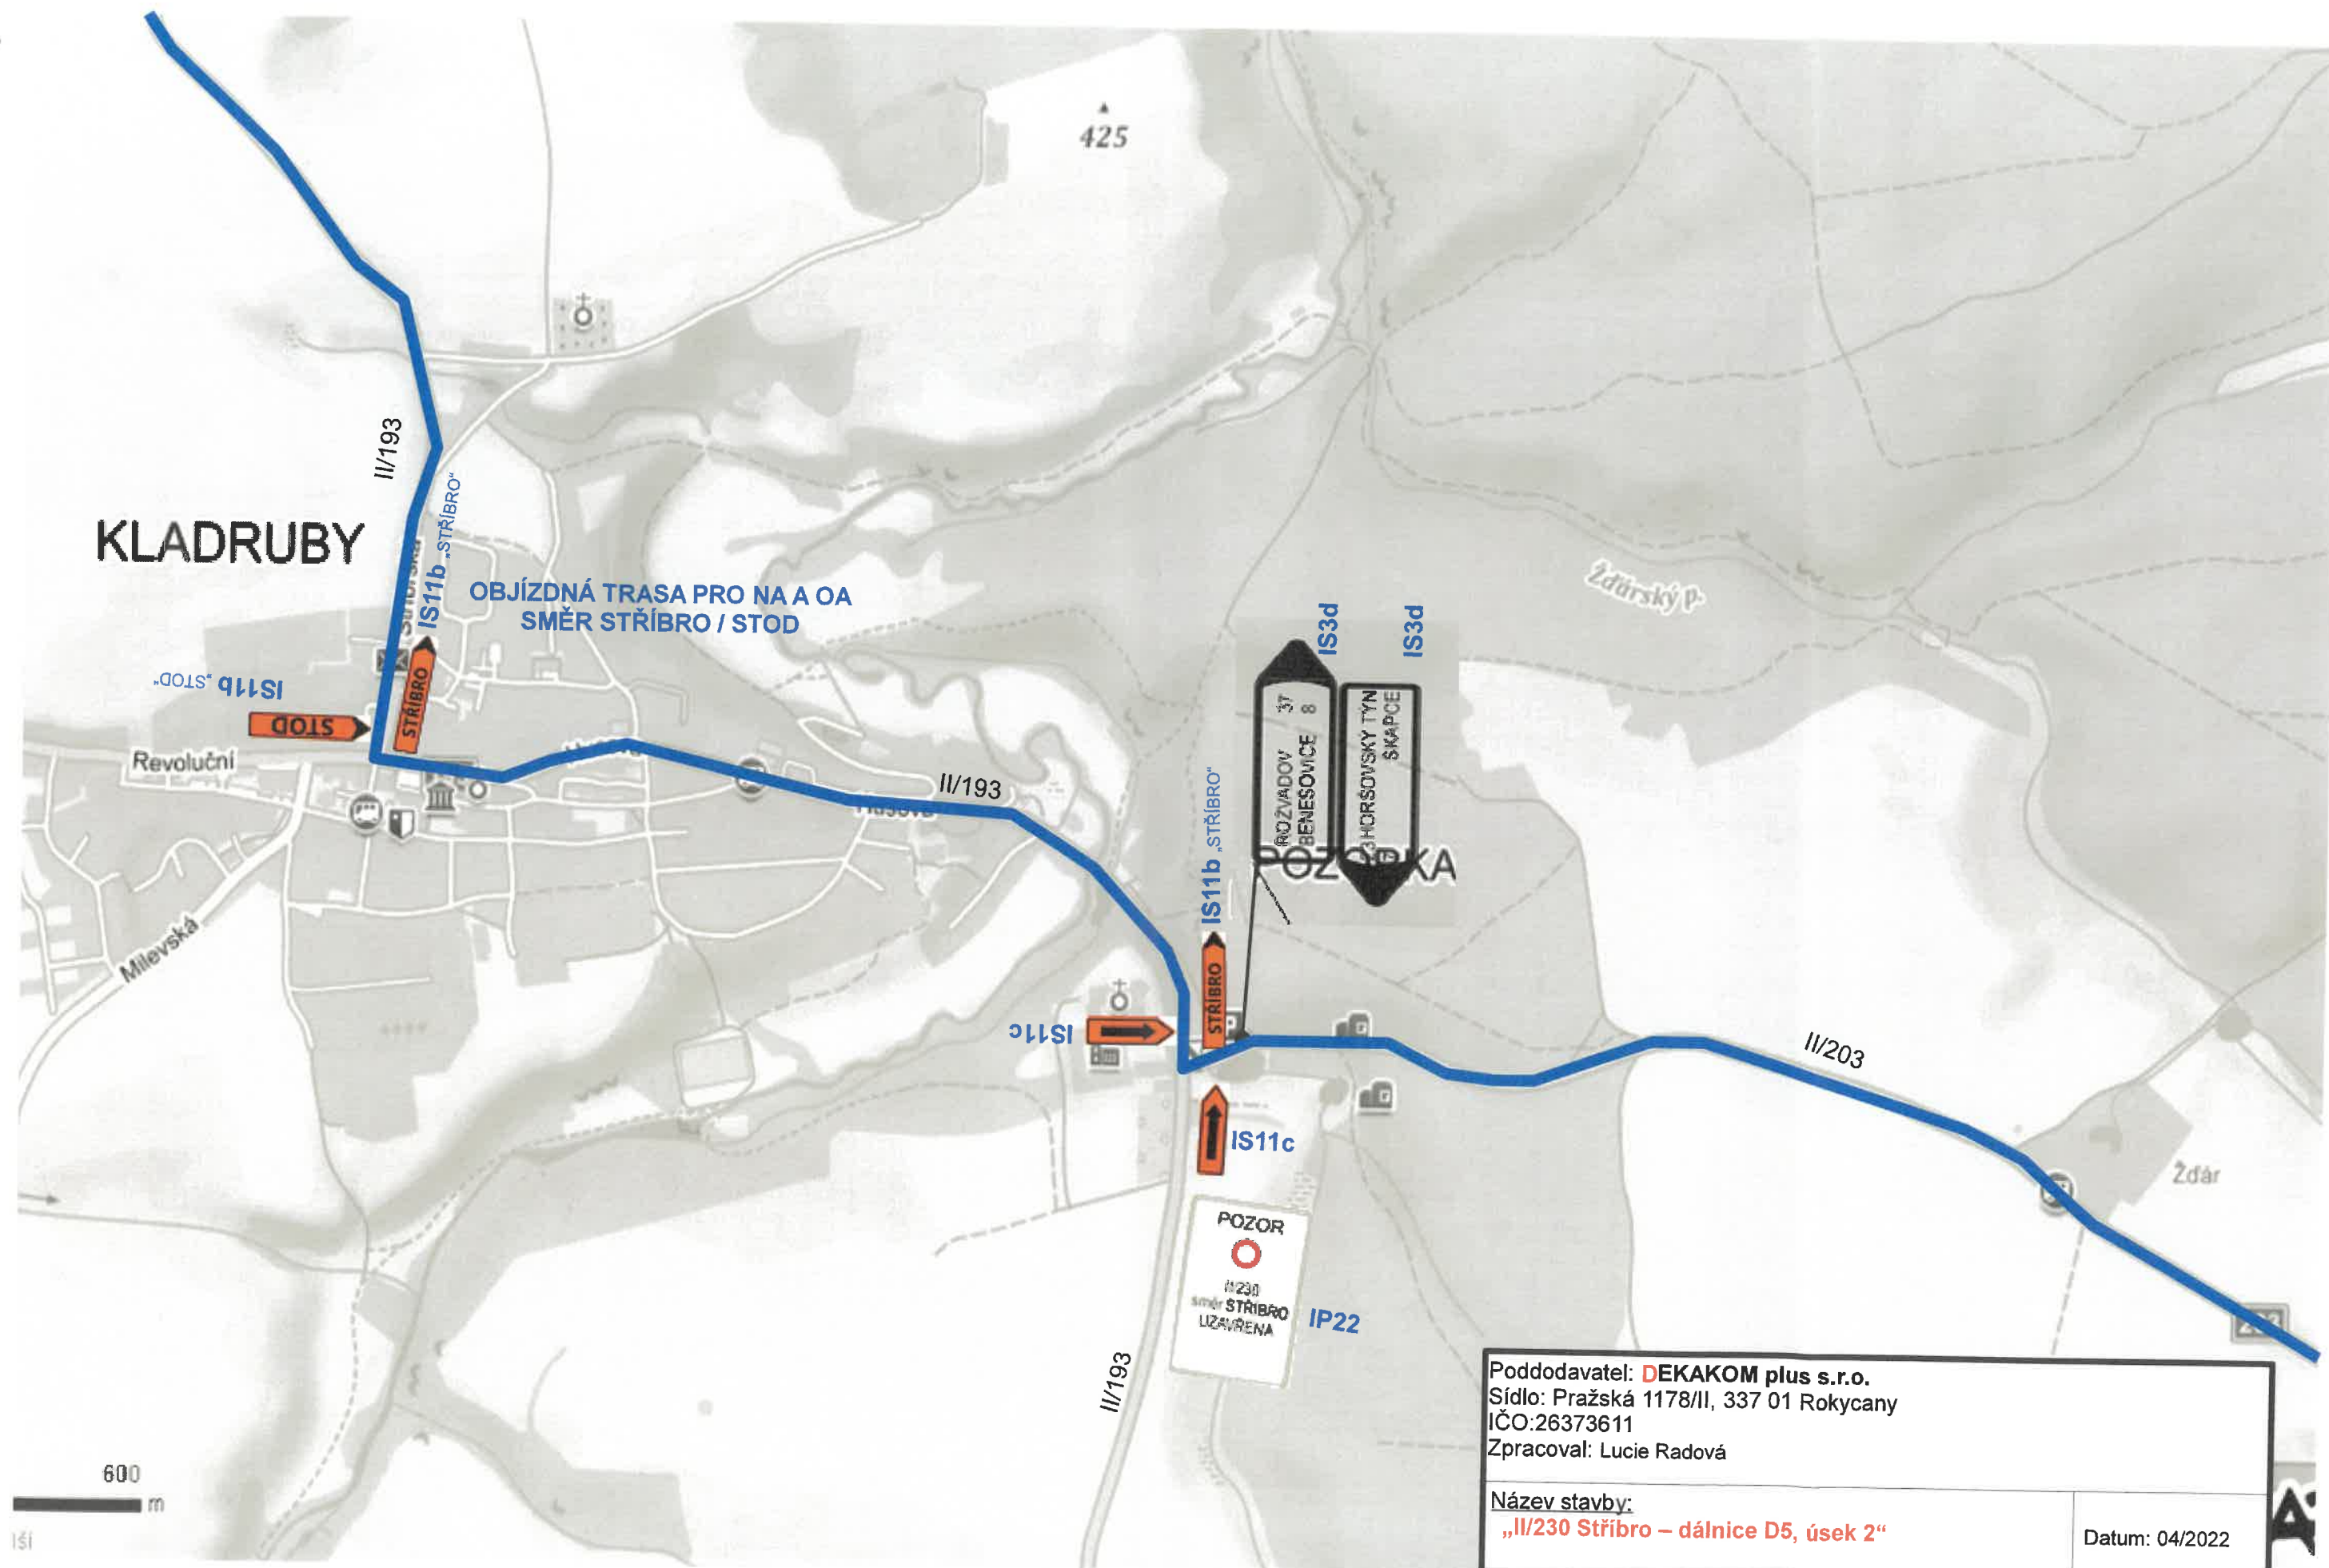


Poddodavatel: **DEKAKOM plus s.r.o.**
Sídlo: Pražská 1178/II, 337 01 Rokycany
IČO:26373611
Zpracoval: Lucie Radová

Název stavby:
„II/230 Stříbro – dálnice D5, úsek 2“


Datum: 04/2022

Název objektu: DIO – úplná uzavírka
Část DIO: DETAIL „C“

Č.výkresu: **4**
REVIZE Č. 1

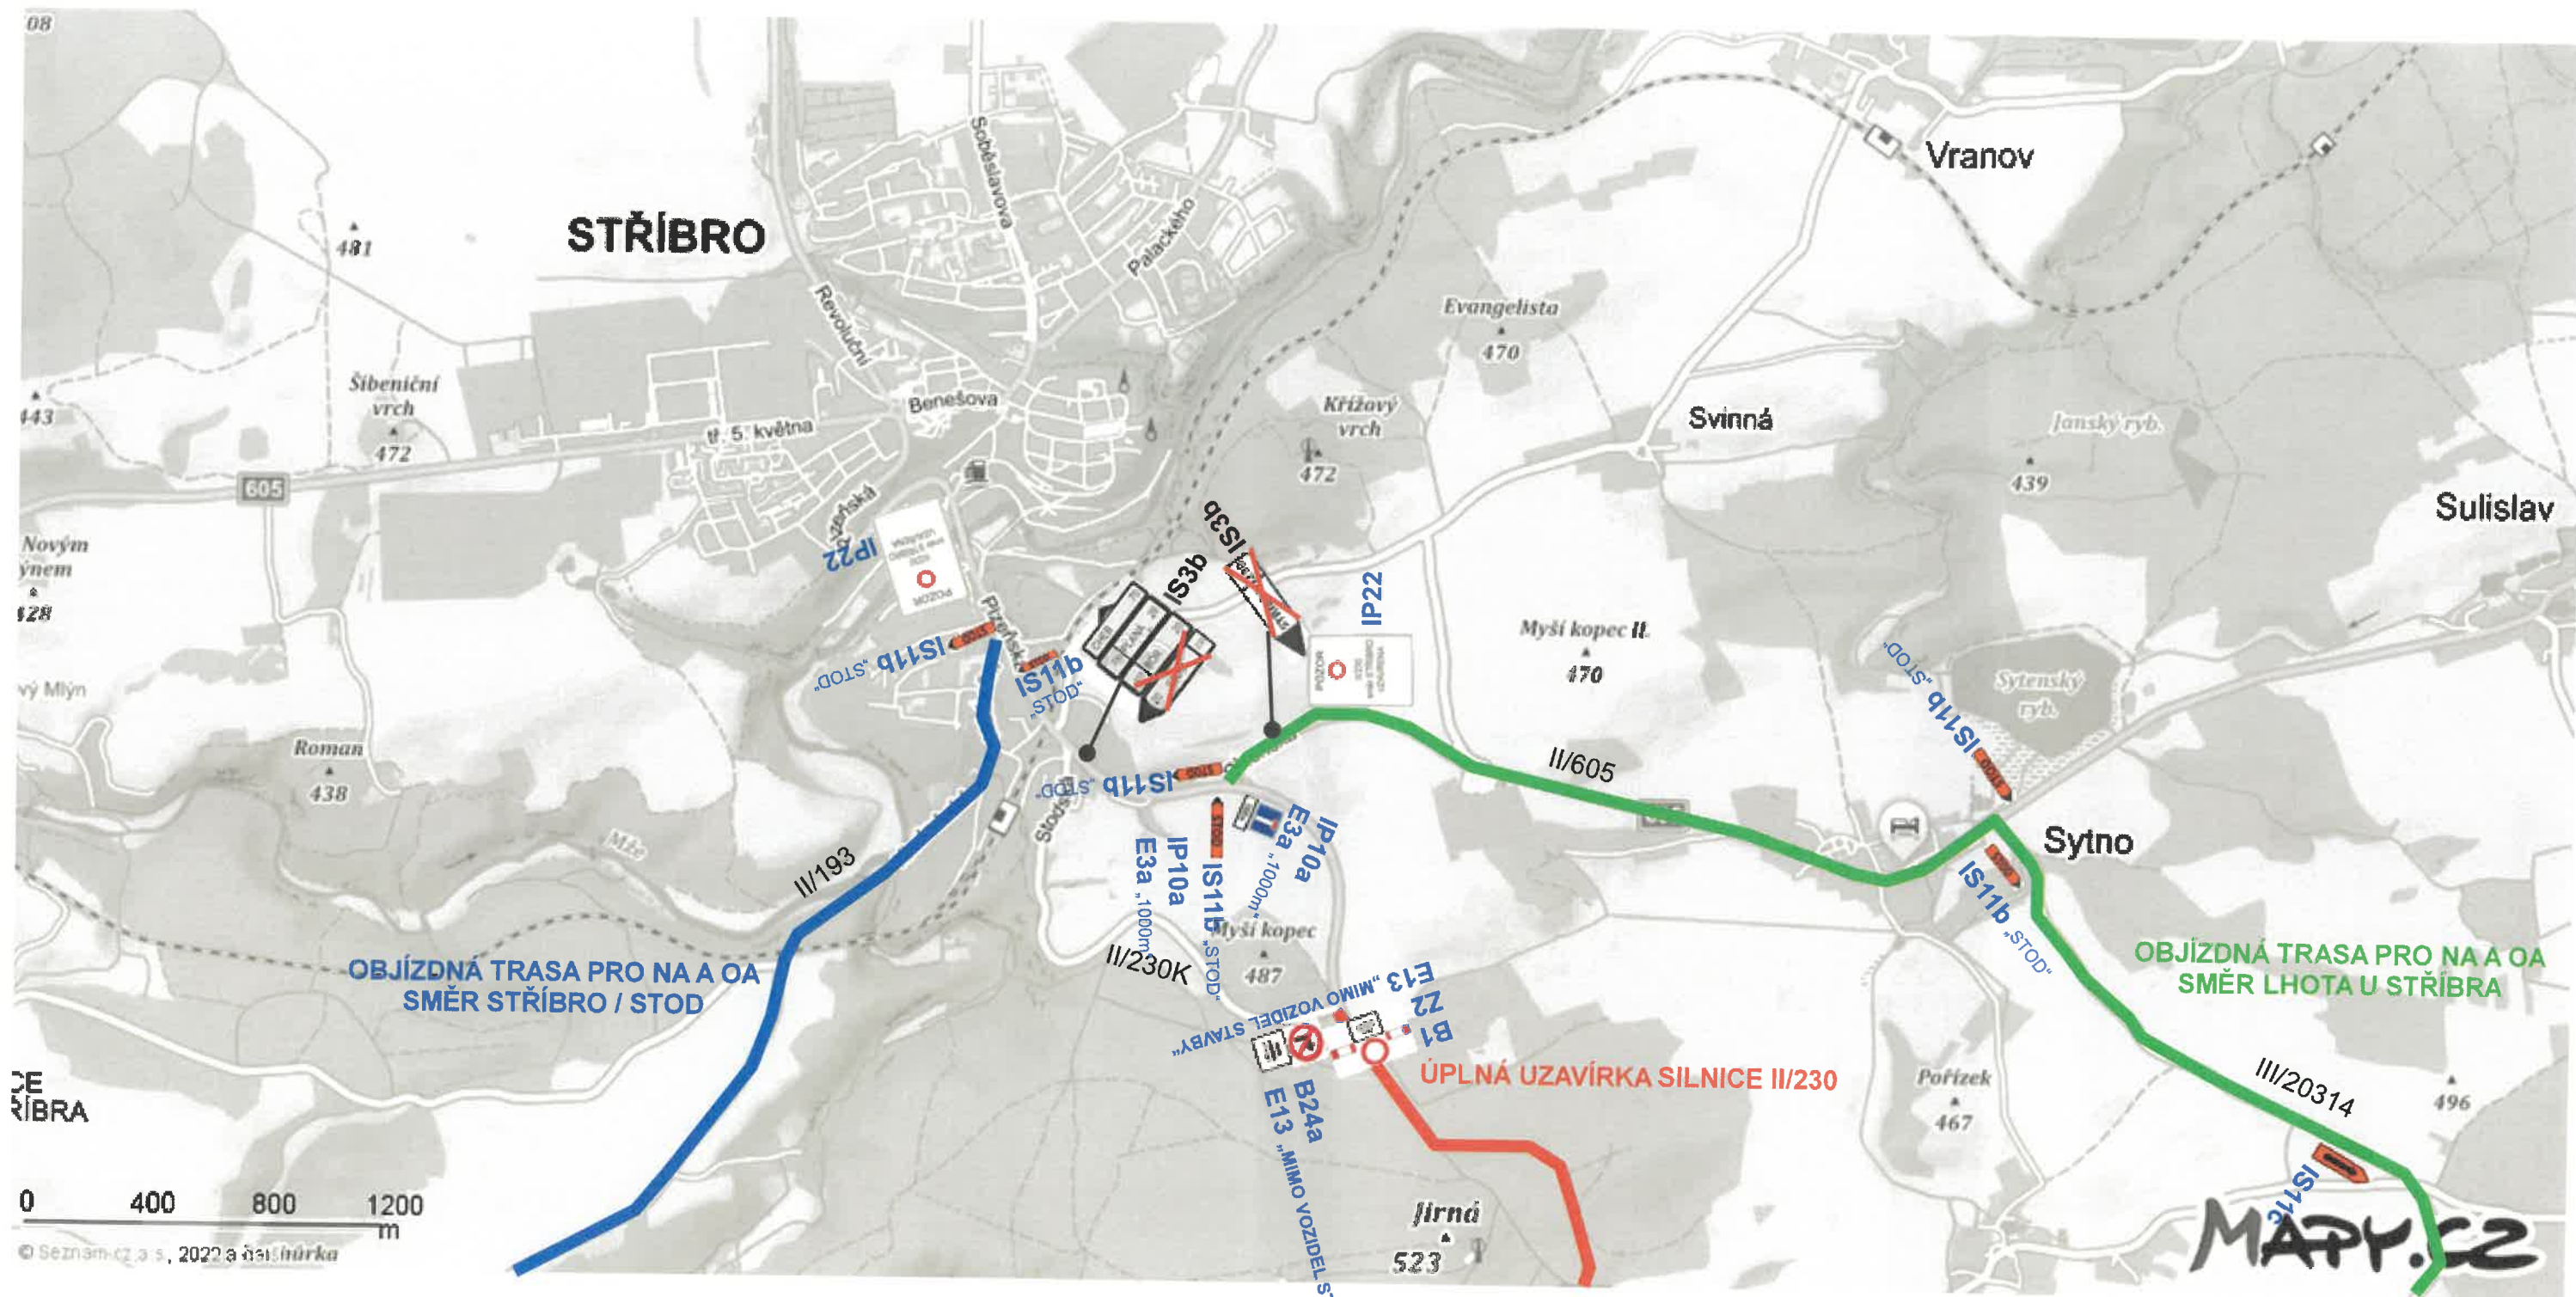

Poddodavatel: DEKAKOM plus s.r.o. Sídlo: Pražská 1178/II, 337 01 Rokycany IČO:26373611 Zpracoval: Lucie Radová	
Název stavby: „II/230 Stříbro – dálnice D5, úsek 2“	Datum: 04/2022
Název objektu: DIO – úplná uzavírka Část DIO: DETAIL „D“	Č.výkresu: 5 REVIZE Č. 1

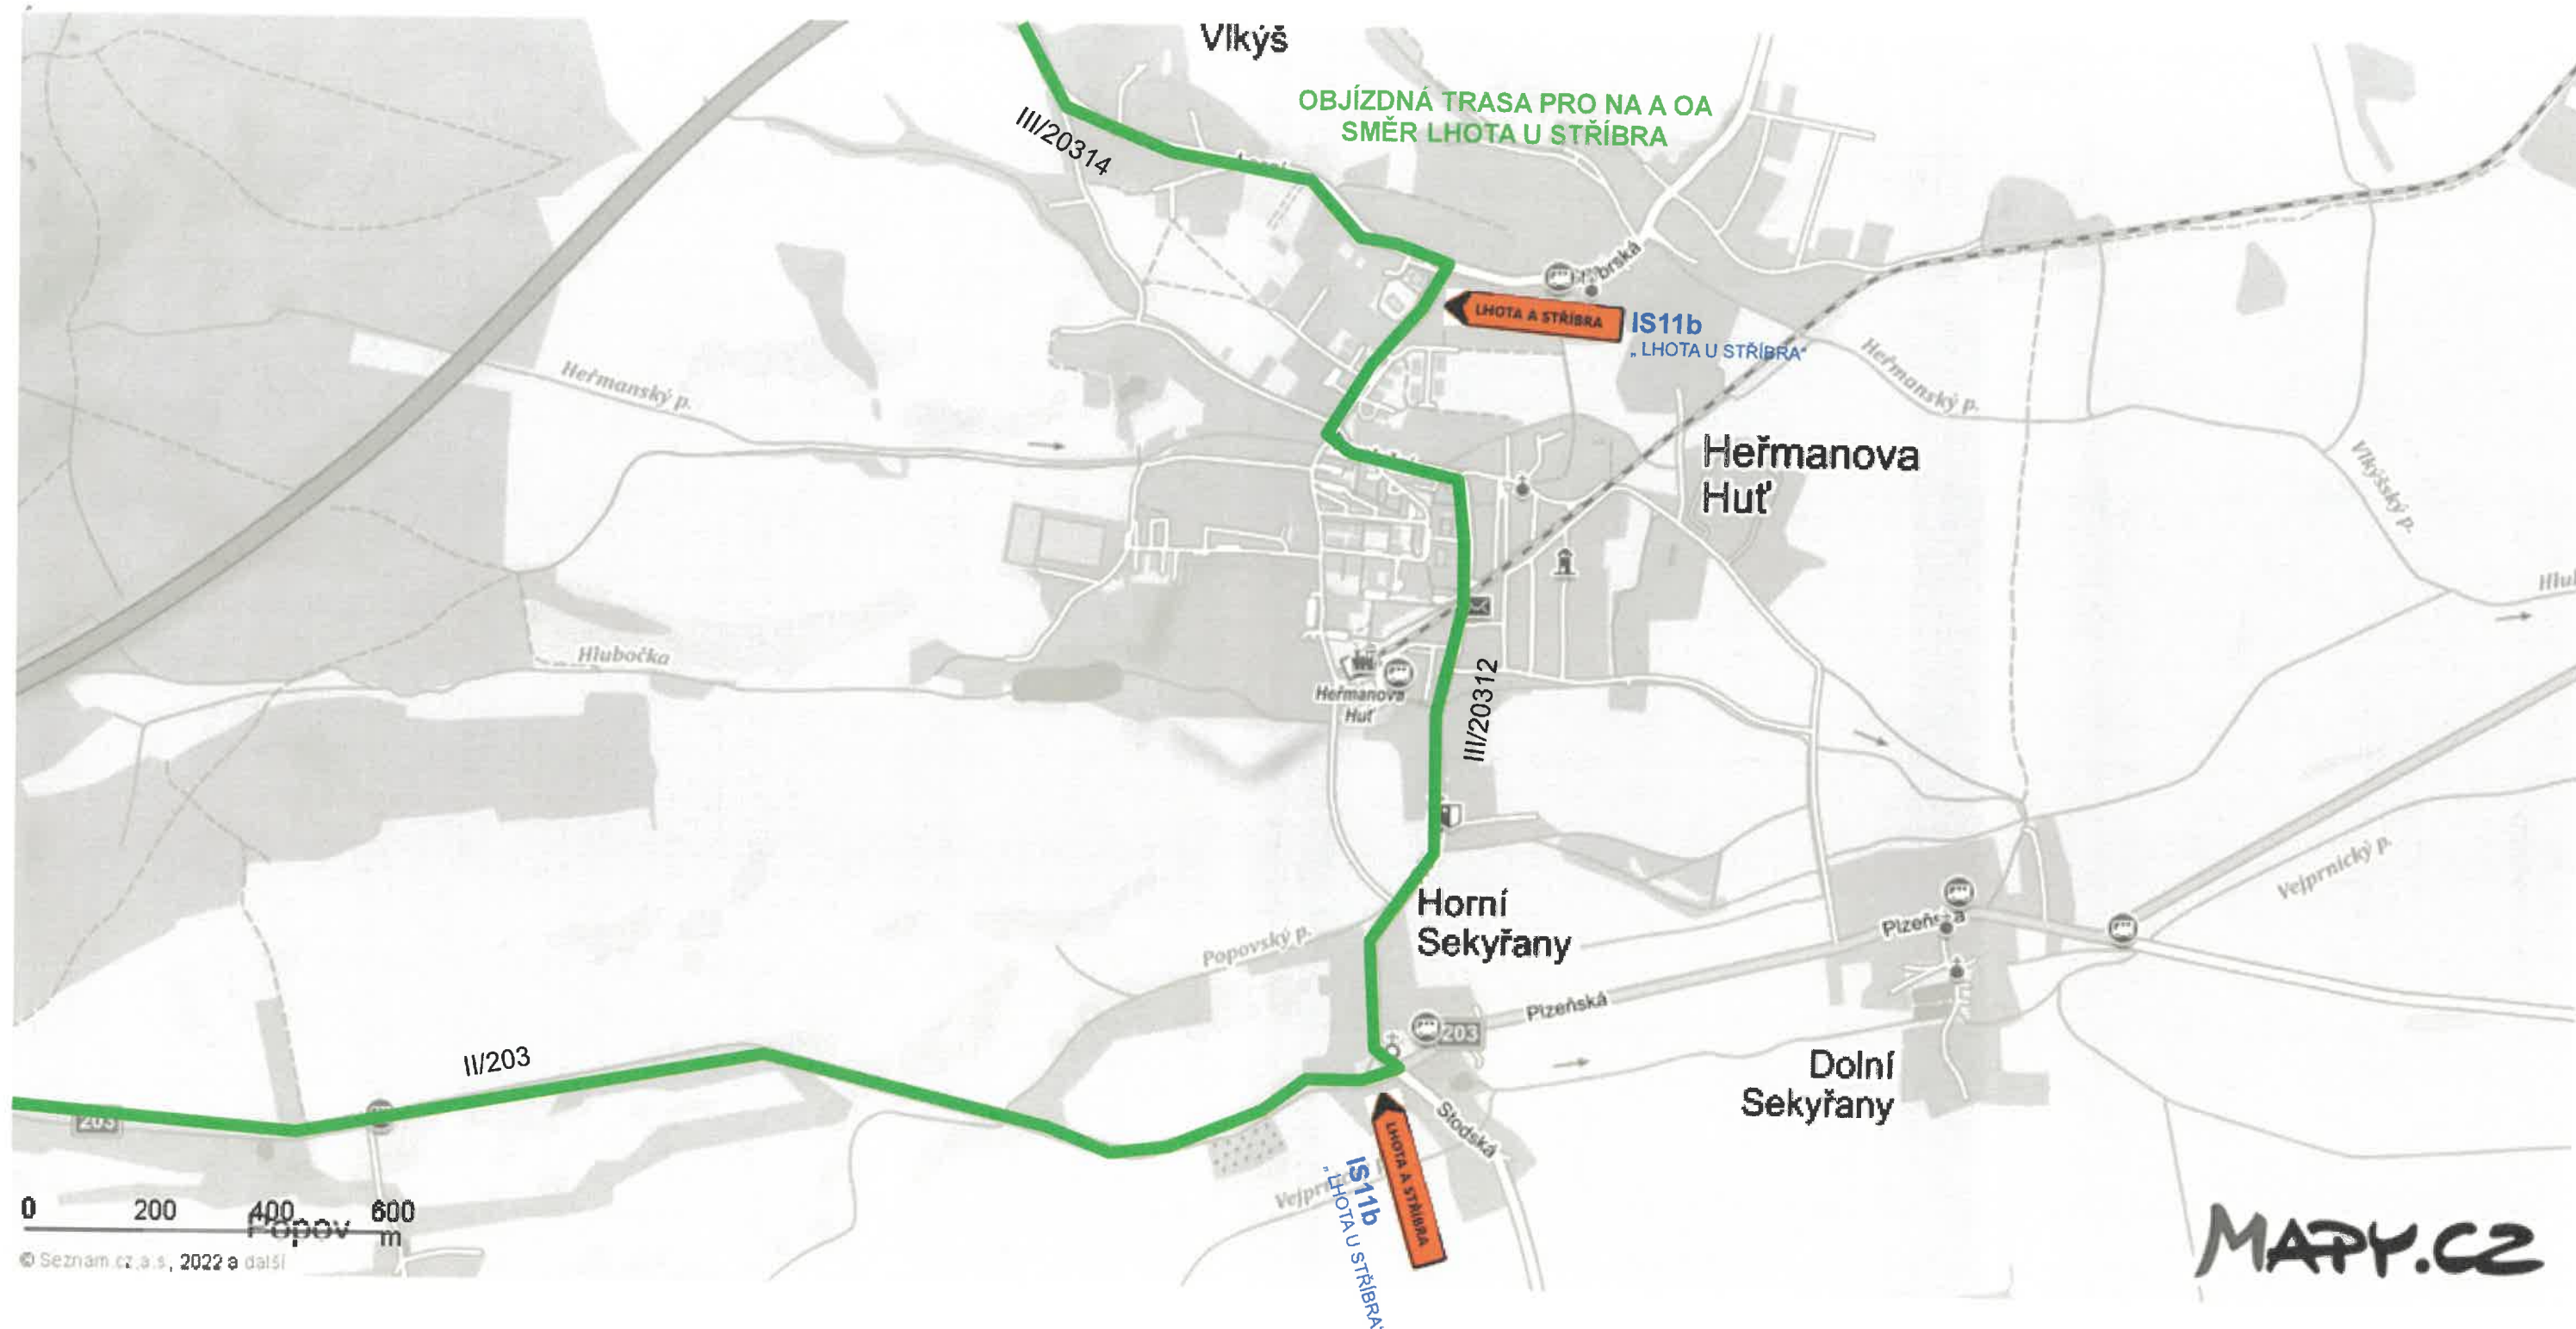


Poddodavatel: **DEKAKOM plus s.r.o.**
 Sídlo: Pražská 1178/II, 337 01 Rokycany
 IČO:26373611
 Zpracoval: Lucie Radová

Název stavby:
 „II/230 Stříbro – dálnice D5, úsek 2“

Datum: 04/2022

Název objektu: DIO – úplná uzavírka
 Část DIO: DETAIL „E“

Č.výkresu: **6**
 REVIZE Č. 1

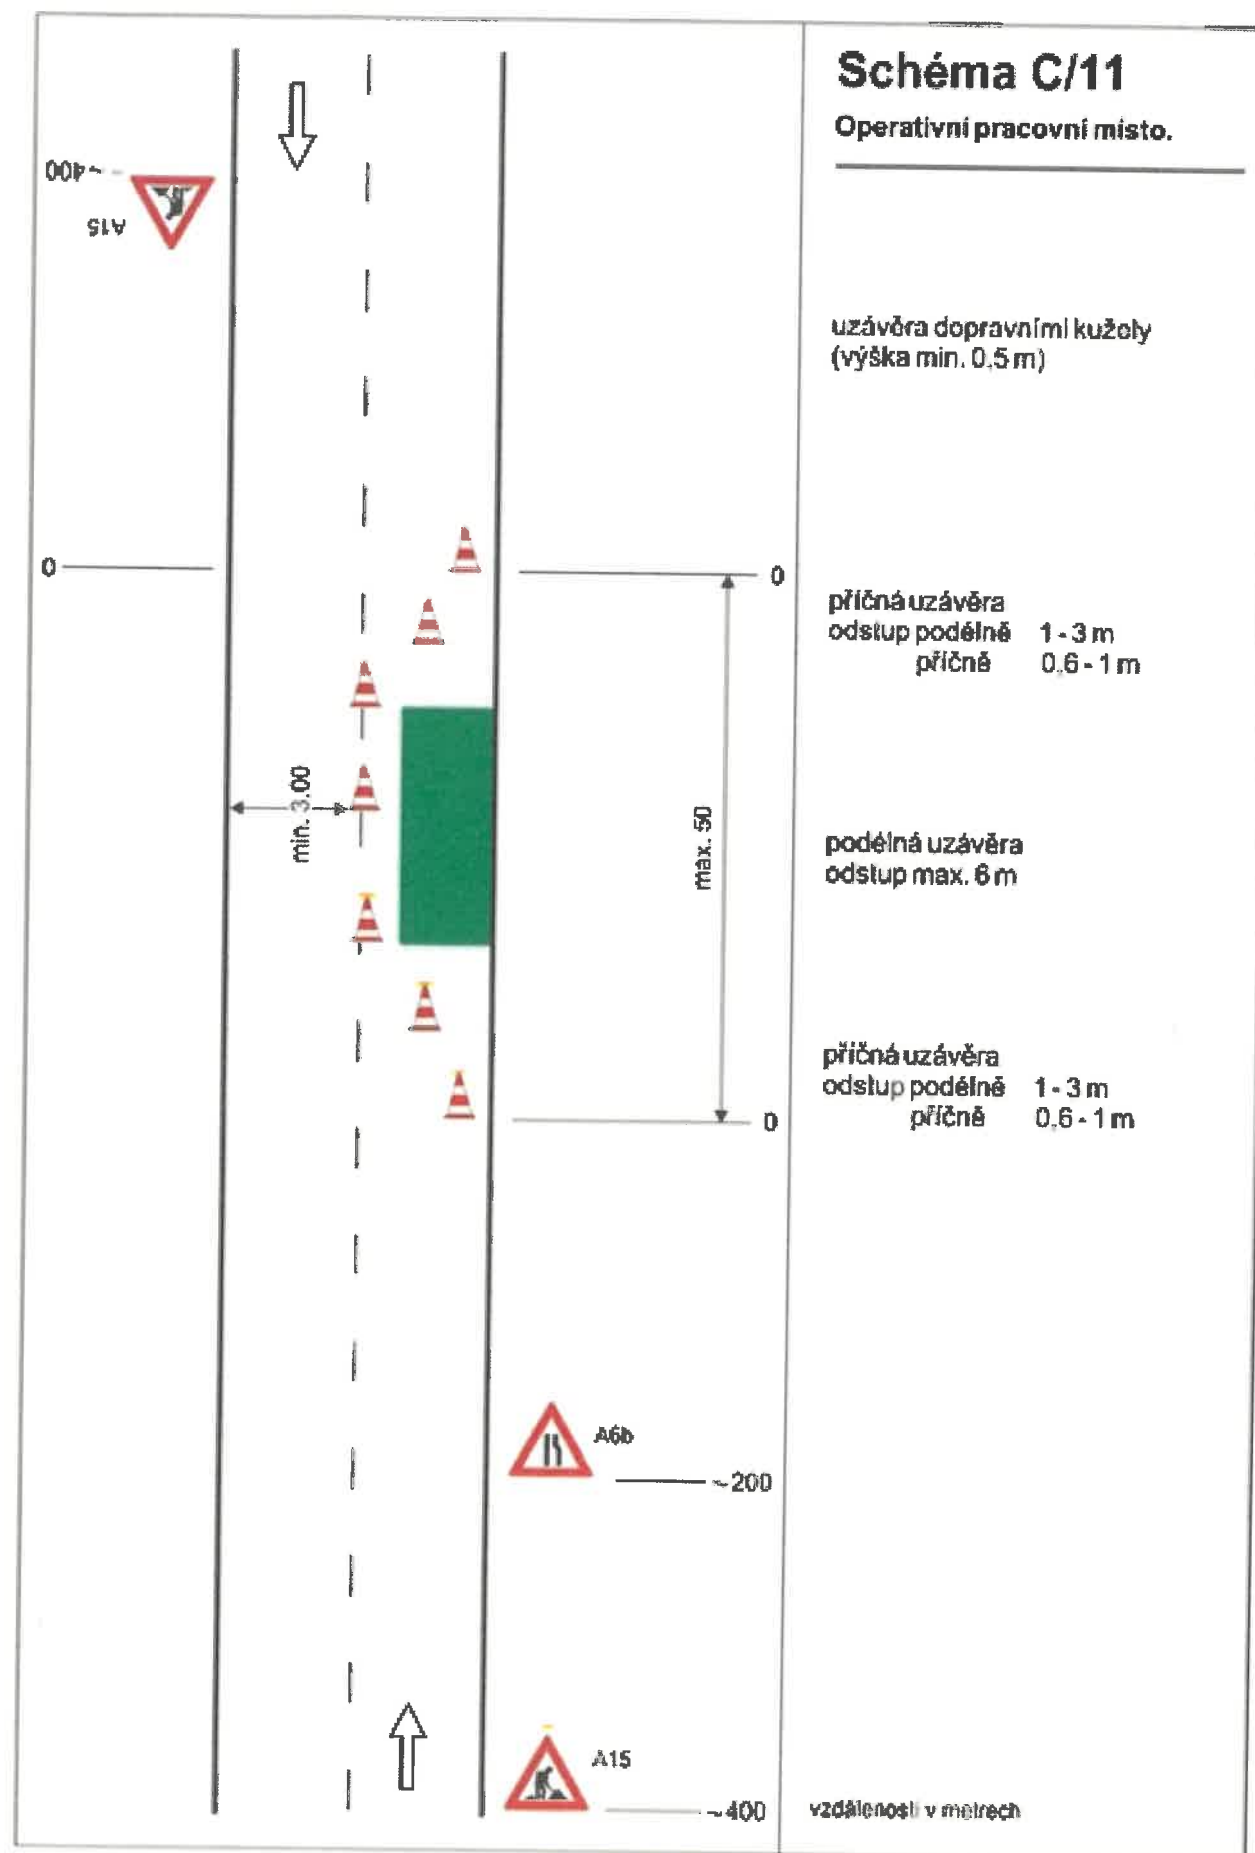

POZN.: V rámci stavby mohou být prováděny drobné dokončovací práce, u kterých bude vždy využito dle potřeby dopravního omezení dle schéma C/11, a to vždy jen po dobu pracovní doby. Po ukončení pracovní doby bude dopravní omezení demontováno.

Poddodavatel: DEKAKOM plus s.r.o. Sídlo: Pražská 1178/II, 337 01 Rokycany IČO:26373611 Zpracoval: Lucie Radová	
Název stavby: „II/230 Stříbro – dálnice D5, úsek 2“	Datum: 04/2022
Název objektu: DIO Část DIO: „Operativní pracovní místo“	Č.výkresu: 7 REVIZE Č. 1