


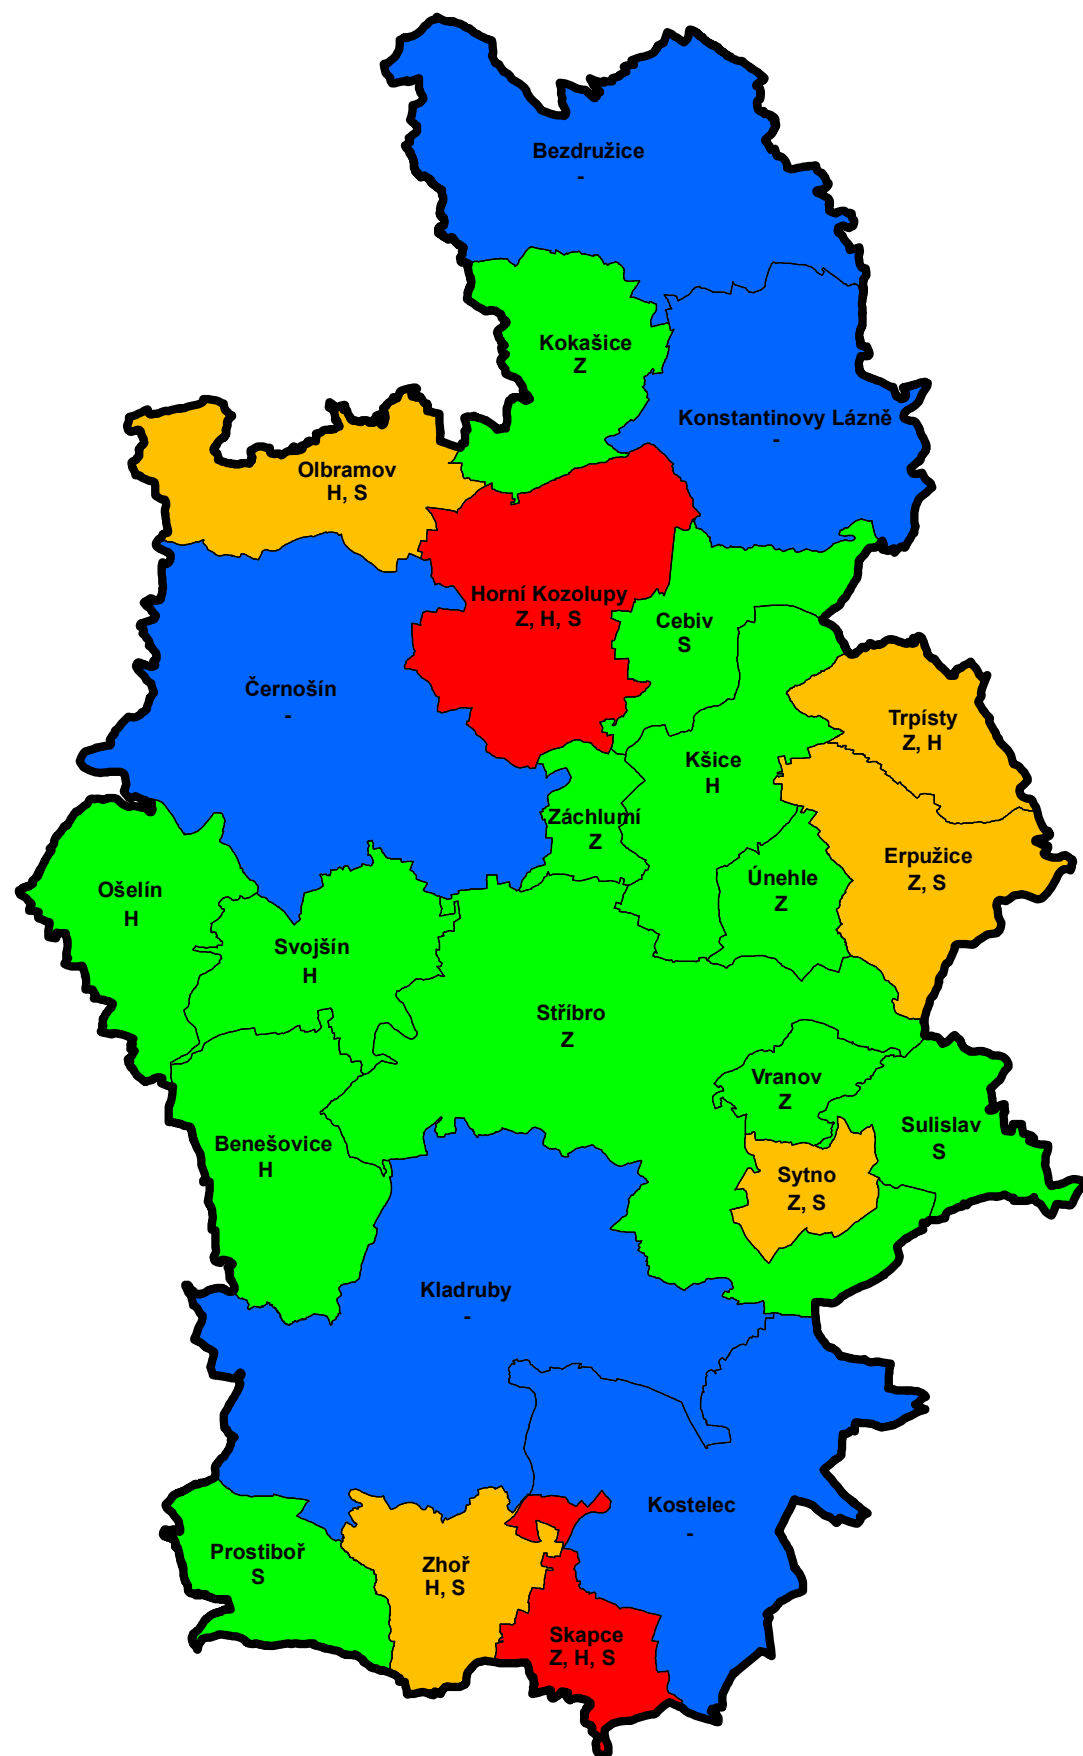

Legenda

- hranice správního obvodu obce s rozšířenou působností
- hranice správního území obce
- 1
- 2a; 2b; 2c
- 3a; 3b; 3c
- 4



Obec	Územní podmínky			Vyváženost vztahu územních podmínek pro udržitelný rozvoj území		Kategorie
	pro příznivé životní prostředí	pro hospodářský rozvoj	pro soudržnost společenství obyvatel území	dobrý stav	špatný stav	
	Z	H	S			
Benešovice	+	-	+	Z, S	H	2b
Bezdržice	+	+	+	Z, H, S		1
Cebiv	+	+	-	Z, H	S	2b
Černošín	+	+	+	Z, H, S		1
Erpužice	-	+	-	H	Z, S	3b
Horní Kozolupy	-	-	-		Z, H, S	4
Kladruby	+	+	+	Z, H, S		1
Kokašice	-	+	+	H, S	Z	2b
Konstantinovy Lázně	+	+	+	Z, H, S		1
Kostelec	+	+	+	Z, H, S		1
Kšice	+	-	+	Z, S	H	2b
Olbramov	+	-	-	Z	H, S	3a
Ošelín	+	-	+	Z, S	H	2b
Prostiboř	+	+	-	Z, H	S	2b
Skapce	-	-	-		Z, H, S	4
Stříbro	-	+	+	H, S	Z	2b
Sulislav	+	+	-	Z, H	S	2b
Svojšín	+	-	+	H, S	H	2b
Sytno	-	+	-	H	Z, S	3b
Trpísty	-	-	+	S	Z, H	3c
Únehle	-	+	+	H, S	Z	2b
Vranov	-	+	+	H, S	Z	2b
Záchlumí	-	+	+	H, S	Z	2b
Zhoř	+	-	-	Z	H, S	3a

5. ÚPLNÁ AKTUALIZACE ÚZEMNĚ ANALYTICKÝCH PODKLADŮ SPRÁVNÍHO OBVODU OBCE S ROZŠÍŘENOU PŮSOBNOSTÍ STŘÍBRO

VÝKRES	5. KARTOGRAM VYVÁŽENOSTI VZTAHU PODMÍNEK PRO UDRŽITELNÝ ROZVOJ ÚZEMÍ		
OBJEDNATEL	Město Stříbro, Masarykovo náměstí 1, 349 01 Stříbro		
POŘIZOVATEL	MěÚ Stříbro, Odbor výstavby a územního plánování, Masarykovo náměstí 1, 349 01 Stříbro		
ZPRACOVATEL	ZPRACOVATELSKÝ TÝM		
Společnost AC-S - Švandlíková Ateliér Cihlář-Svoboda s.r.o. Na Máchovně 1610, 266 01 Beroun a Ing. arch. Alena Švandlíková Nad Zámečkem 385/39, 152 00 Praha 5	RNDr. Milan Svoboda Ing. arch. Alena Švandlíková Ing. Jan Cihlář Ing. Romana Papežová Mgr. Simona Marhounová Mgr. Radka Dvorská		
DATUM	listopad 2020	MĚŘÍTKO	1 : 150 000