


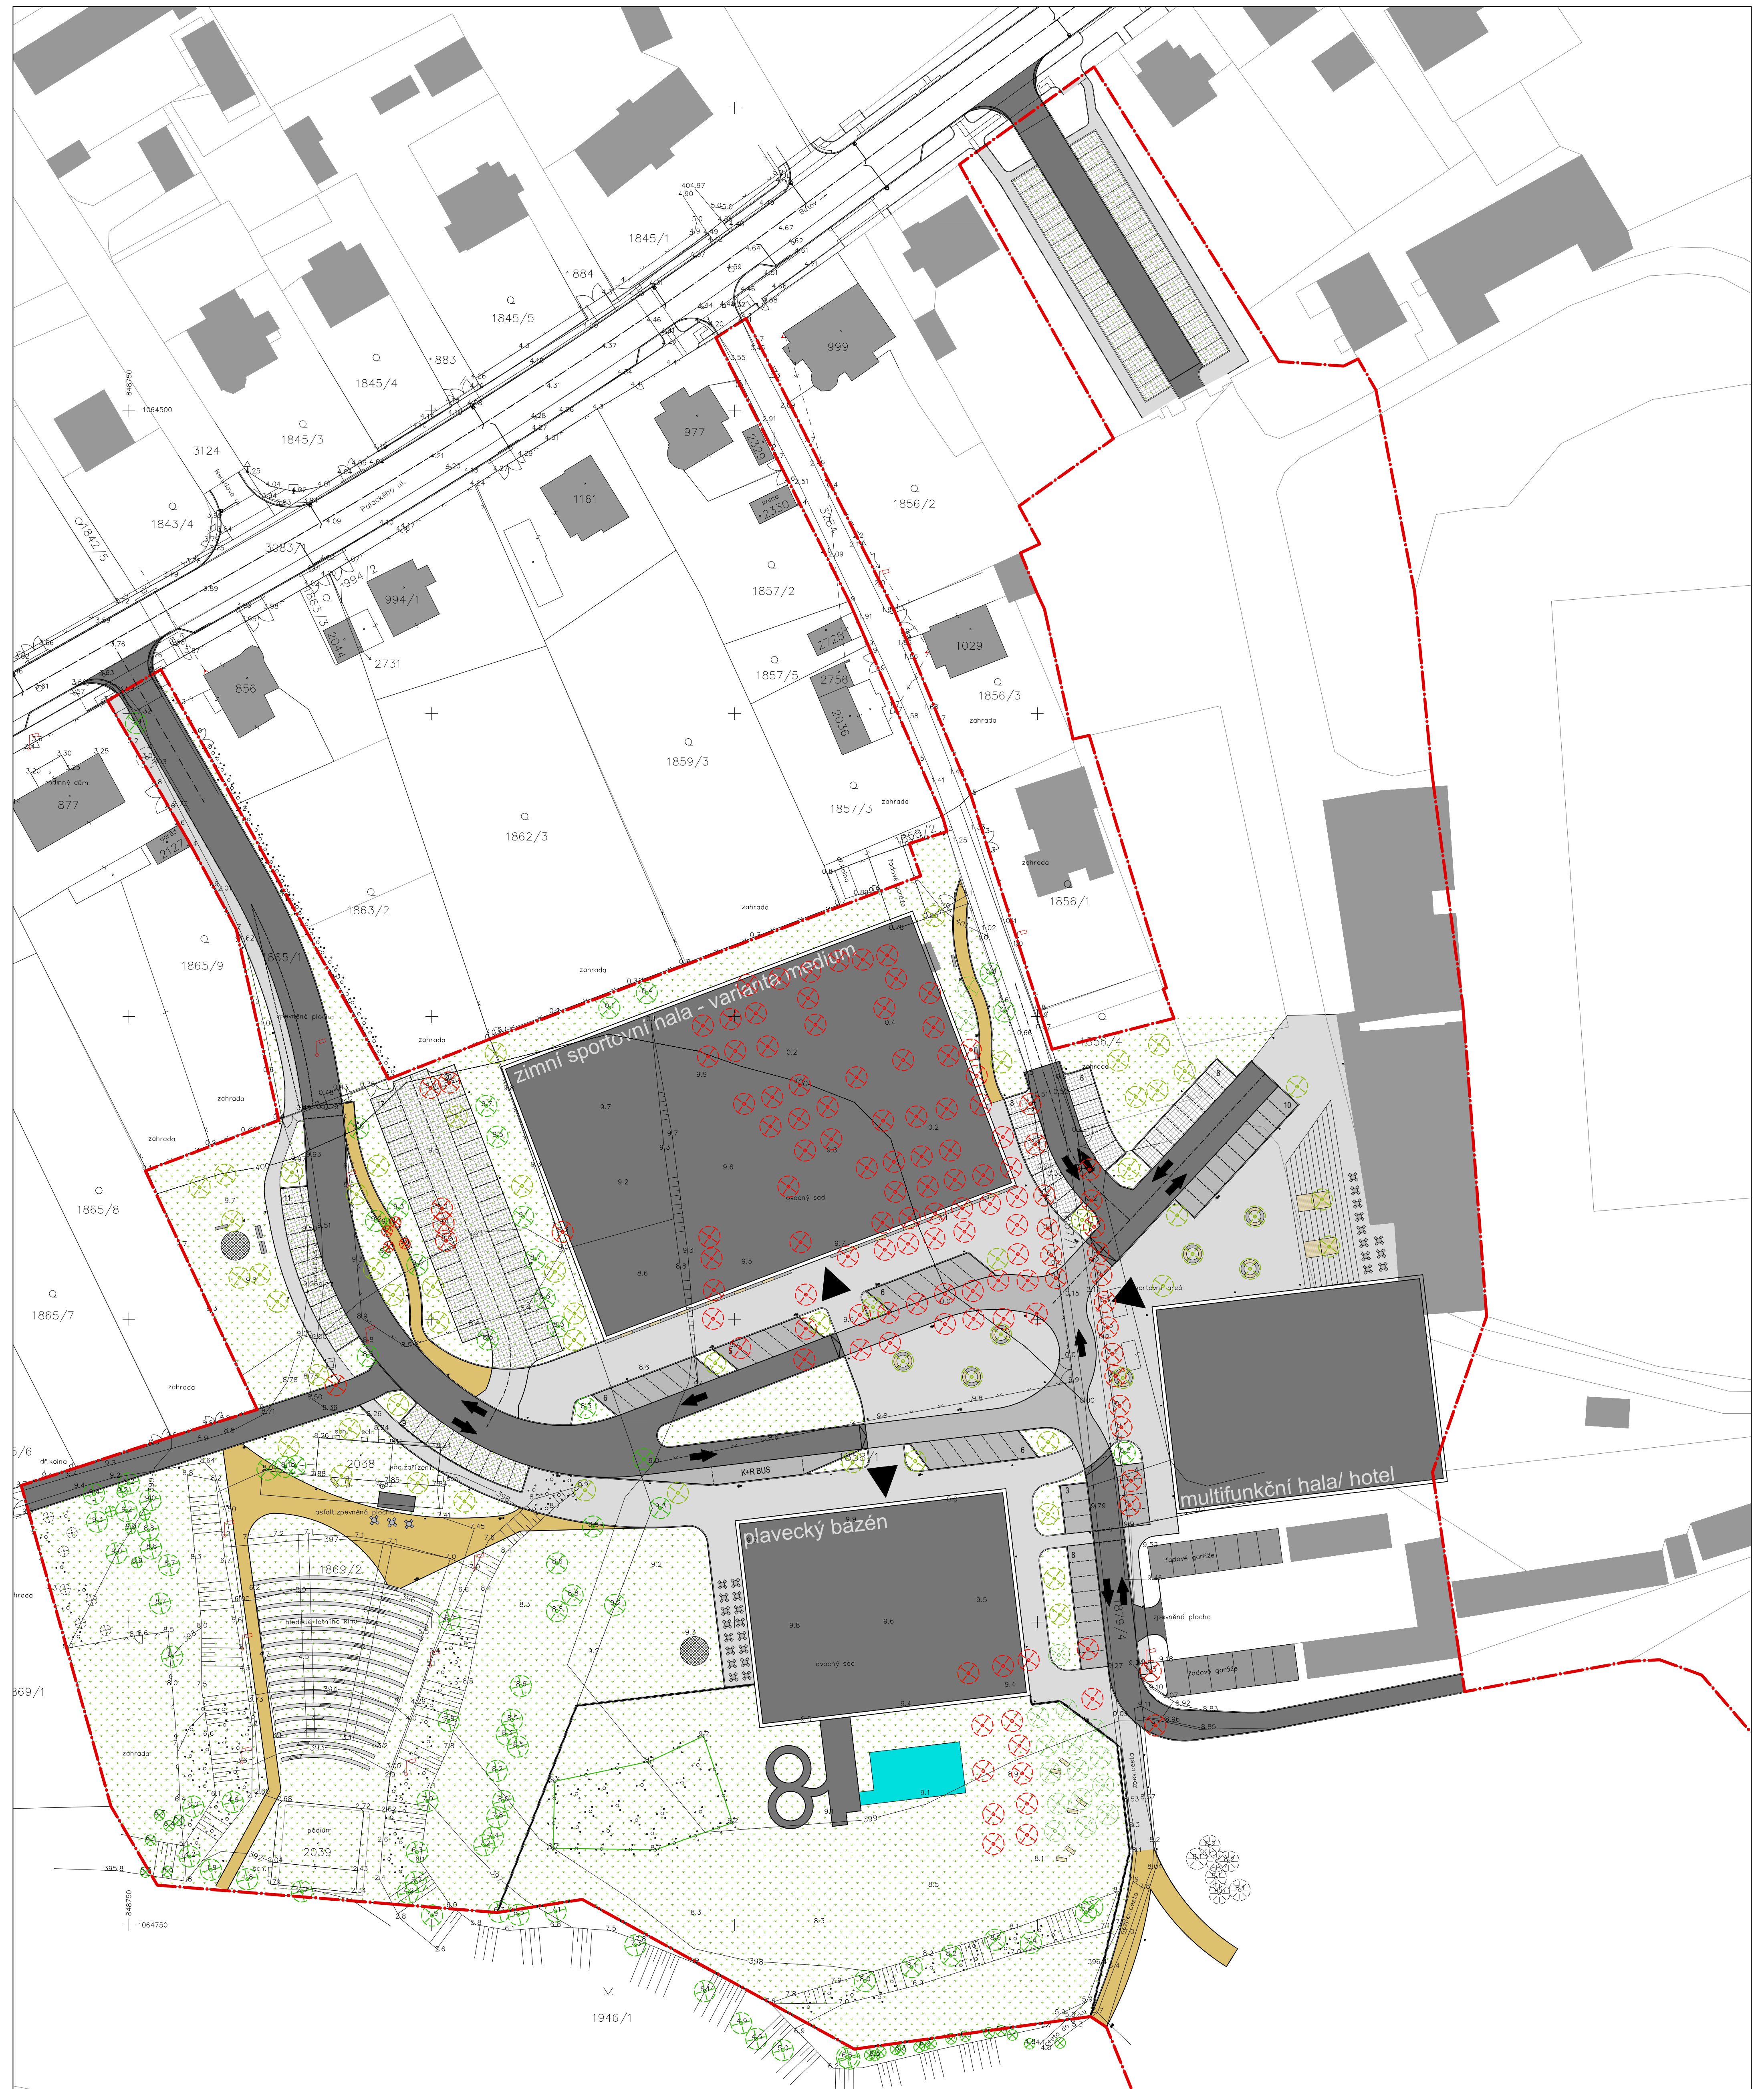

- LEGENDA:**

STAV:

 - hranice a označení parcel dle katastru nemovitostí
 - zastavěná plocha a nádrvoří dle katastru nemovitostí
 - rozhraní povrchů včetně výšek dle zaměření
 - vrstevnice dle zaměření
 - označení svahů dle zaměření
 - oplocení dle zaměření
 - veřejné osvětlení, prvky technické infrastruktury dle zaměření
 - vzrostlá zeleň, keře dle zaměření
- NÁVRH:**

 - hranice řešeného území
 - objekty včetně popisu způsobu jejich využití
 - vstupy do objektů
 - oplocení
 - venkovní bazén
 - tobogán
 - místní komunikace
 - organizace dopravy
 - kommunikace v úrovni chodníku, preference chodců
 - parkovací stání zpevněná, včetně počtu PS
 - parkovací stání přírodní, včetně počtu PS
- K+R BUS
 - chodník zpevněný
 - chodník přírodní
 - travní porost/ sadové úpravy
 - stromy vysazené, kácené
 - schodiště včetně pobytových prvků
 - lavičky - kolem kmene stromů, při fasádě
 - lavičky, lahátka, venkovní nábytek kavárny
 - dětské hřiště, sportovní hřiště (workout)
 - veřejné osvětlení, odpadkové koše