


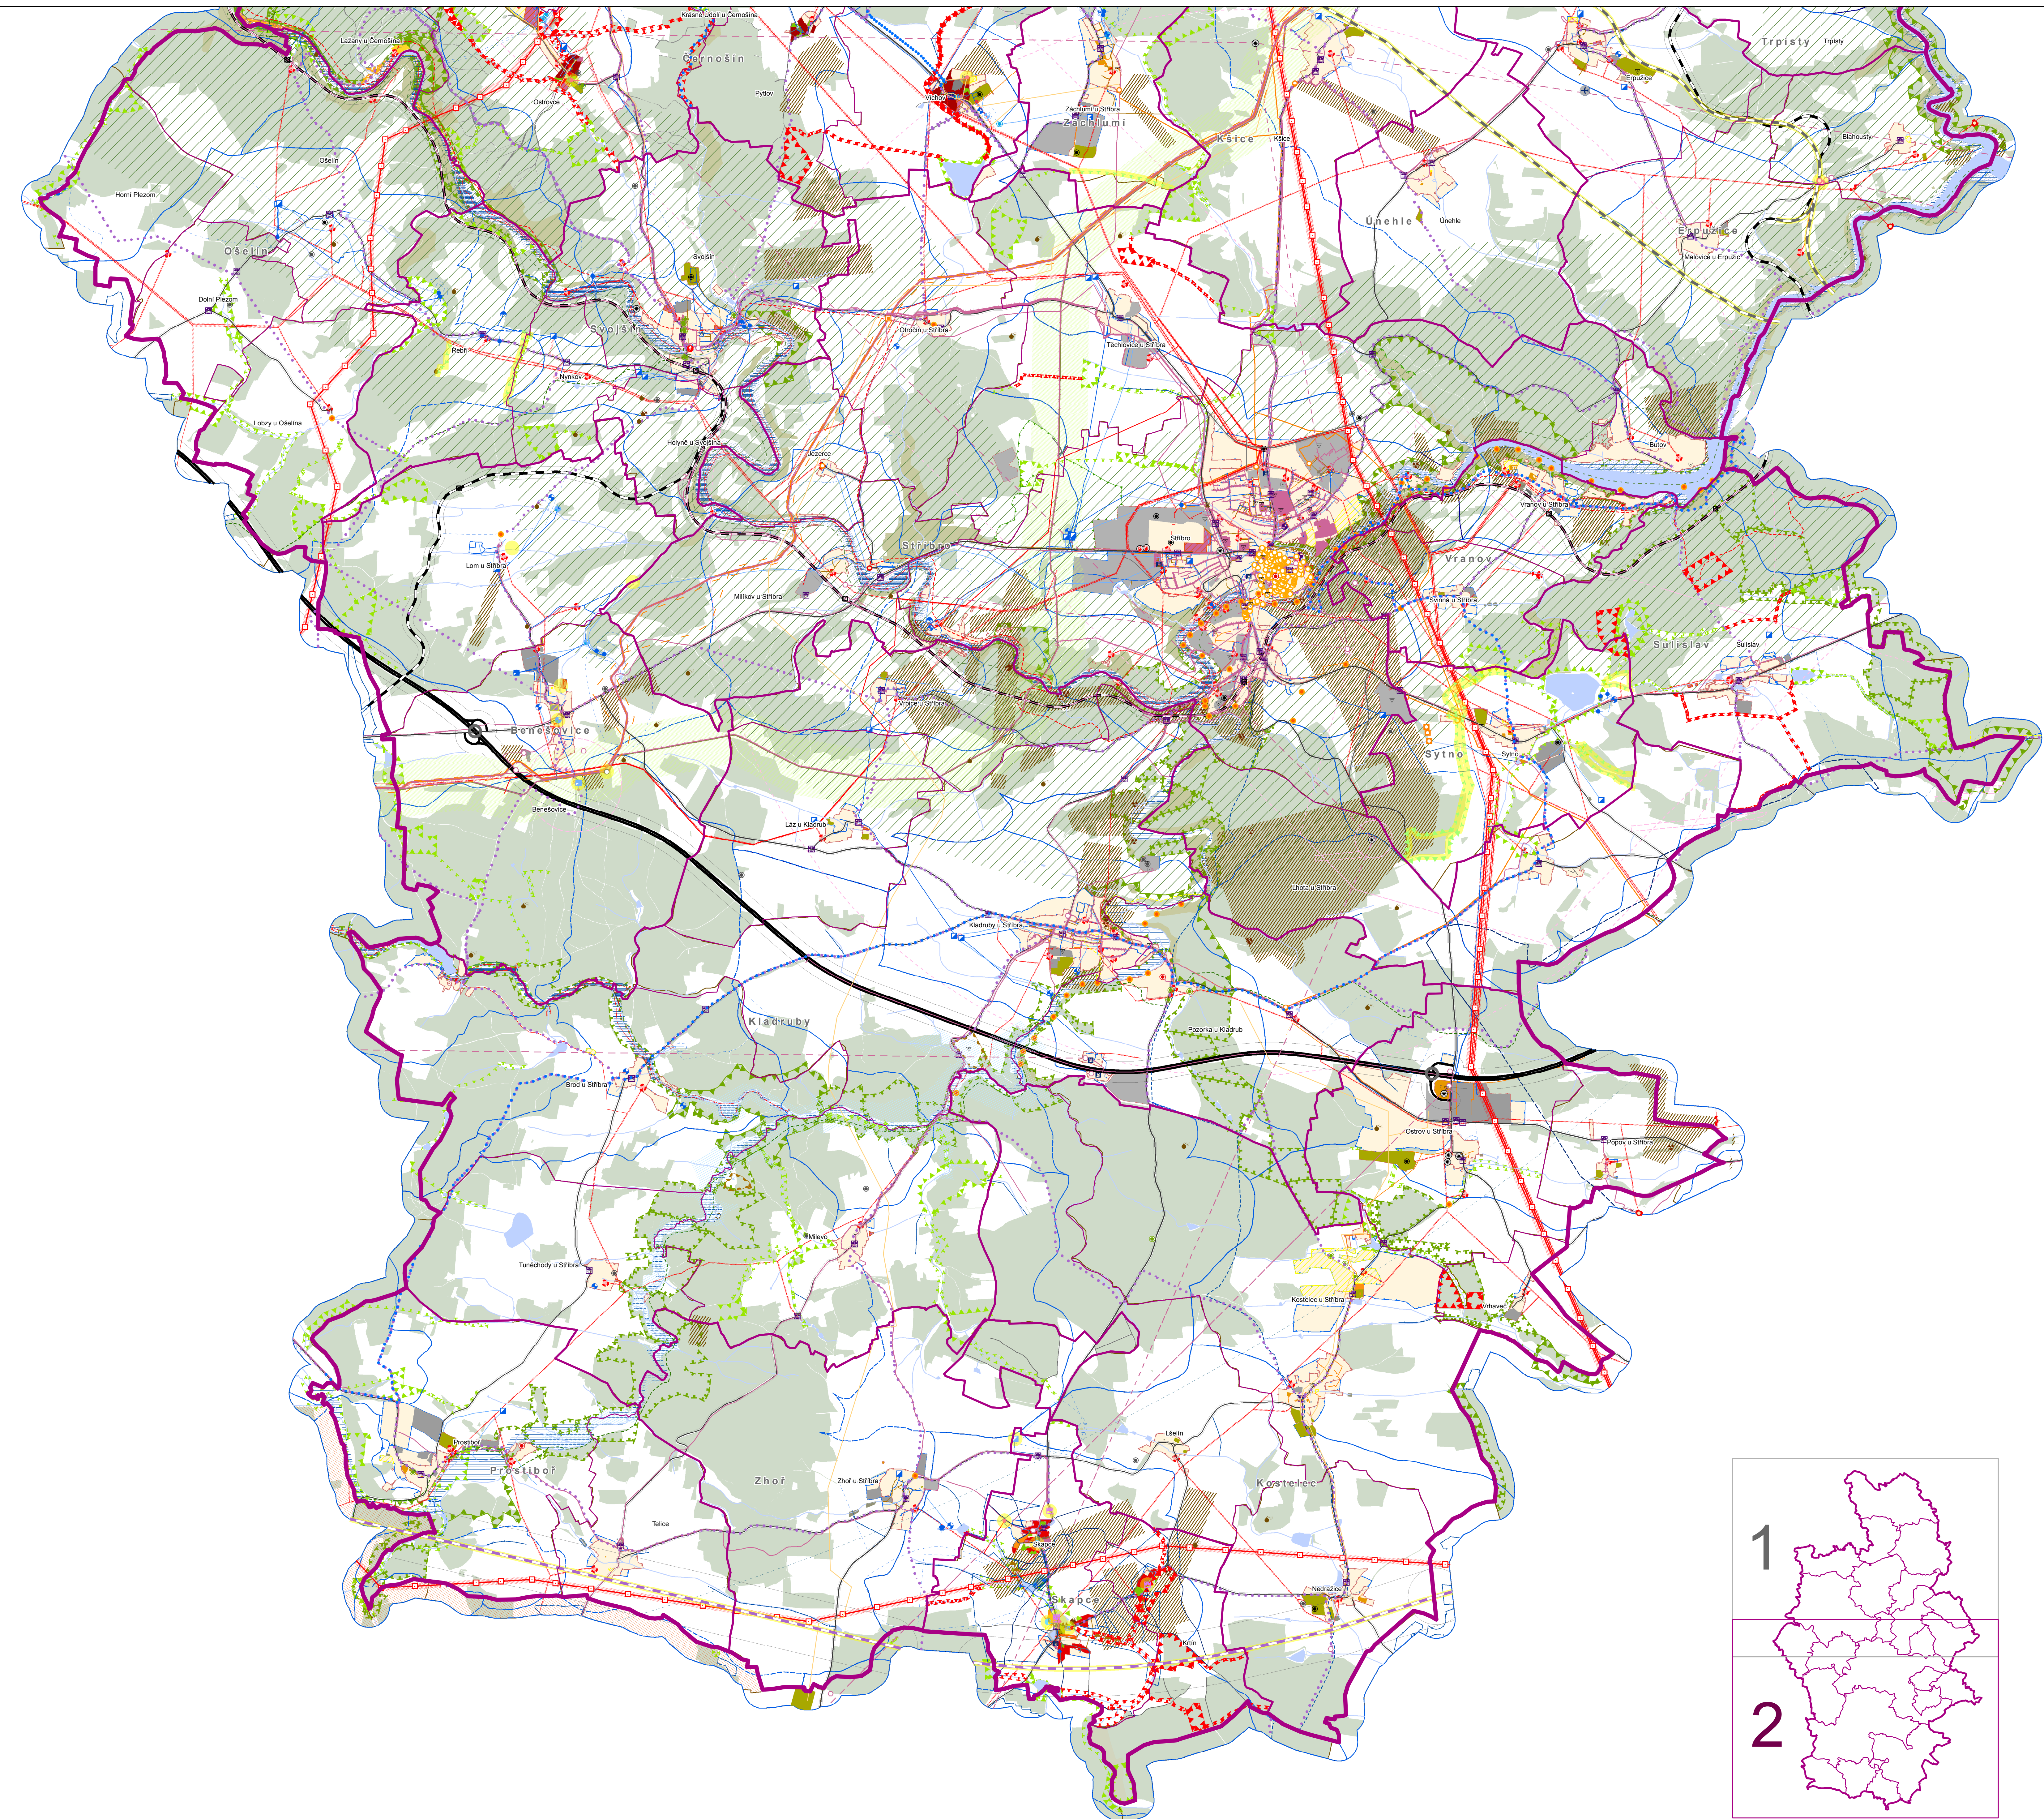

ZÁMĚRY NA PROVEDENÍ ZMĚN V ÚZEMÍ

LEGENDA

Záměry v území

Zvýrazněné záměry

Kulturní prvky

- Národní kulturní památka
- Kulturně historická dominanta
- Architektonicky významný objekt
- Historicky významná stavba

Přírodní prvky

- Památné stromy
- Památné stromy, aleje
- Natura 2000 - Evropsky významné lokality
- Přírodní parky
- Maloplošná zvláště chráněná území
- Územní systémy ekologické stability
- Ochranné pásmo nadregionálního biokoridoru
- Regionální biocentrum
- Regionální biokoridor
- Lokální biocentrum
- Lokální biokoridor
- Lesy
 - Lesy hospodářské
 - Lesy ochranné
 - Lesy zvláštního určení
- Sesuvné území
- Stará důlní díla
- Poddolované území (body)
- Ložisko nerostných surovin
- Chráněné ložiskové území
- Poddolované území
- Aktivní zóna záplavového území
- Záplavové území Q100
- Ochranné pásmo vodního zdroje
- OP přir. léčivého zdroje a zdroje min. vod I. st.
- OP přir. léčivého zdroje a zdroje min. vod II. st.

Prvky dopravy

- Letiště
- Ochranné pásmo letiště
- Železniční trať
 - Celostátní
 - Regionální
 - Vlečky
- Ochranné pásmo železnice
- Silnice
 - Silnice II. třídy
 - Silnice III. třídy
 - Místní a účelové komunikace
- Dálnice

Ostatní prvky

- Správní území ORP Stříbro
- Hranice obcí
- Katastrální území
- Objekt Policie ČR
- Objekt HZZS
- Lázně
- Vnitřní lázeňské území

Prvky technické infrastruktury

- Malá vodní elektrárna
- Elektrická stanice
- Elektrozvodna
- Trafostanice
- Ostatní zařízení
- Elektrické vedení
 - venkovní vedení elektrické sítě ZVN 400 a více kV
 - venkovní vedení elektrické sítě ZVN 220 kV
 - venkovní vedení elektrické sítě ZVN 110 kV
 - venkovní vedení elektrické sítě ZVN 22 kV
 - venkovní vedení elektrické sítě VVN 1-35 kV
 - kabelové vedení elektrické sítě VVN 110kV
 - kabelové vedení elektrické sítě VN 1-35 kV
 - kabelové vedení elektrické sítě VN 22 kV
 - venkovní vedení el. sítí NN s neizolovanými vodiči
 - Ochranné pásmo objektů na elektr. síti
 - Ochranné pásmo elektrického vedení
- Regulační stanice vč. ochranného pásma
- Stanice katodové ochrany vč. ochranného pásma
- Tlakový ventil vč. ochranného pásma
- Plynovod
 - Nespecifikované vedení plynovodu
 - plynovod VVTL tranzitní a vnitrostátní
 - plynovod VTL
 - plynovod STL
 - plynovod NTL
 - Ochranné pásmo plynovodu
 - Ochranné pásmo objektů plynovodu
- Ropovod (IKL)
- Objekty na teplovodní síti
- Ochranné pásmo produktovodu
- Ochranné pásmo objektů produktovodu
- TEL_zařízení_sdel_sit_B
- Radioreléová trasa
- Komunikační vedení vč. OP
- Zařízení na kanalizační síti
 - Čistírna odpadních vod
 - Retenční nádrže
 - Přečerpávací stanice
 - Ostatní zařízení
- Vodovodní síť
 - Zařízení na vodovodní síti
 - Vodojem
 - Úprava vod
 - Aut. tlaková stanice
 - Čerpací stanice
 - Ostatní zařízení
- Kanalizační síť

Urbanistické prvky

- Zastavěné území
- Zastavitelné území

ÚZEMNĚ ANALYTICKÉ PODKLADY ORP STŘIBRO



Poskytovatel:
**MĚSTSKÝ ÚŘAD
STŘIBRO**
ODBOR VÝSTAVBY A ÚZEMNÍHO PLÁNOVÁNÍ
Masarykovo náměstí 1, 349 01 Stříbro

Technická pomoc:
GEOREAL spol. s r.o.
Hájkova 12, 301 00 Plzeň
www.georeal.cz

Vedoucí projektu:
Ing. Karel Vondráček ml.

Projektant:
Ing. Lenka Reinwartová, Ing. Libor Bolda